
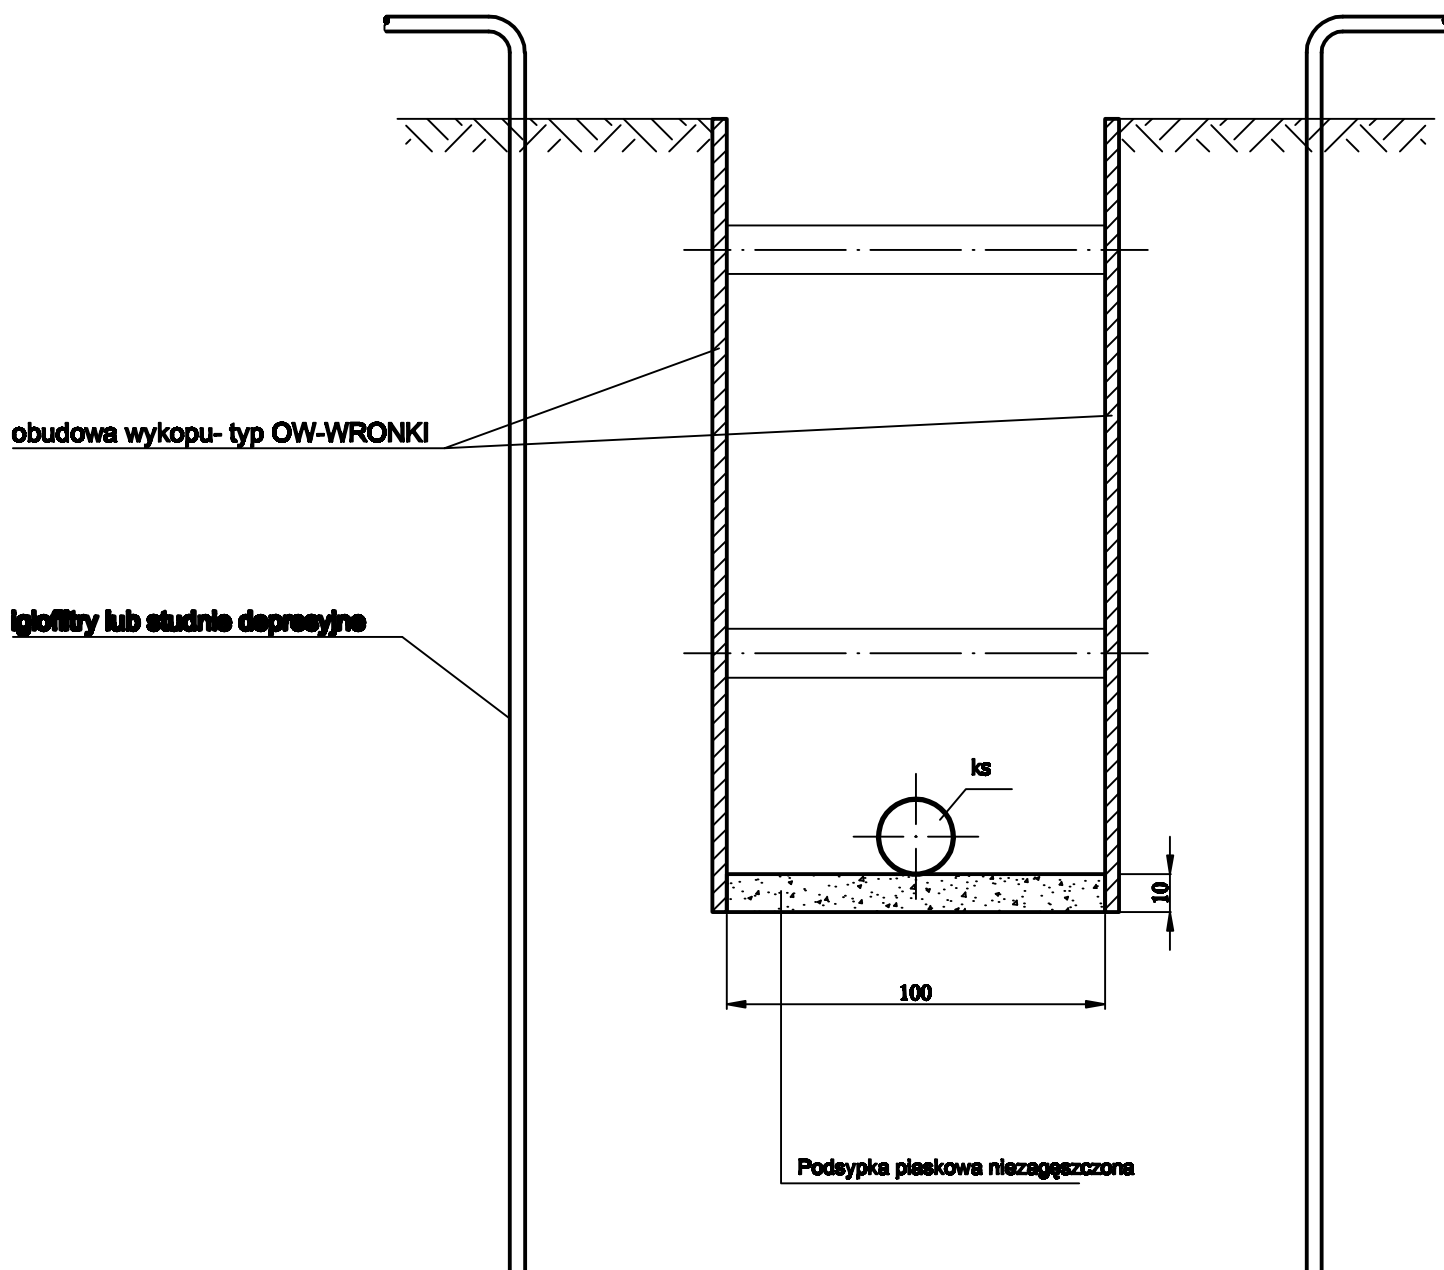


# A-A

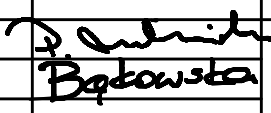

PROCOROL Sp. j.		Janikowo, ul. Gnieźniewska 67/69, 62-006 Kobylnica		
Umowa ZP/1/342/W/1/07		Opis: Budowa sieci wodociągowej w m. Obórznie, Wielki Sosnowie, Paszów, Władysławowo, Annowo		
Inwestor: UM Łabiszyn		Branża: sanitarna		
Stadium dokumentacji: projekt budowlano-wykonawczy		Nazwa rys.: zaopiniowanie wykonawcze		
	Nazwisko:	Nr uprawnień:	Podpis:	Skala: 1:20
Projektant:	mgr inż. Katarzyna Paszkołowska	W07/0009/0009/09		
Opracował:	mgr inż. Paweł Urbaniak			Nr: 9
Opracował:	mgr inż. Magdalena Bajkowska			
Opracował:	mgr inż. Paulina Wilk			
Sprawił:	mgr inż. Bartosz Wójcikowski	W07/0276/0005/04		Data: 03.2009