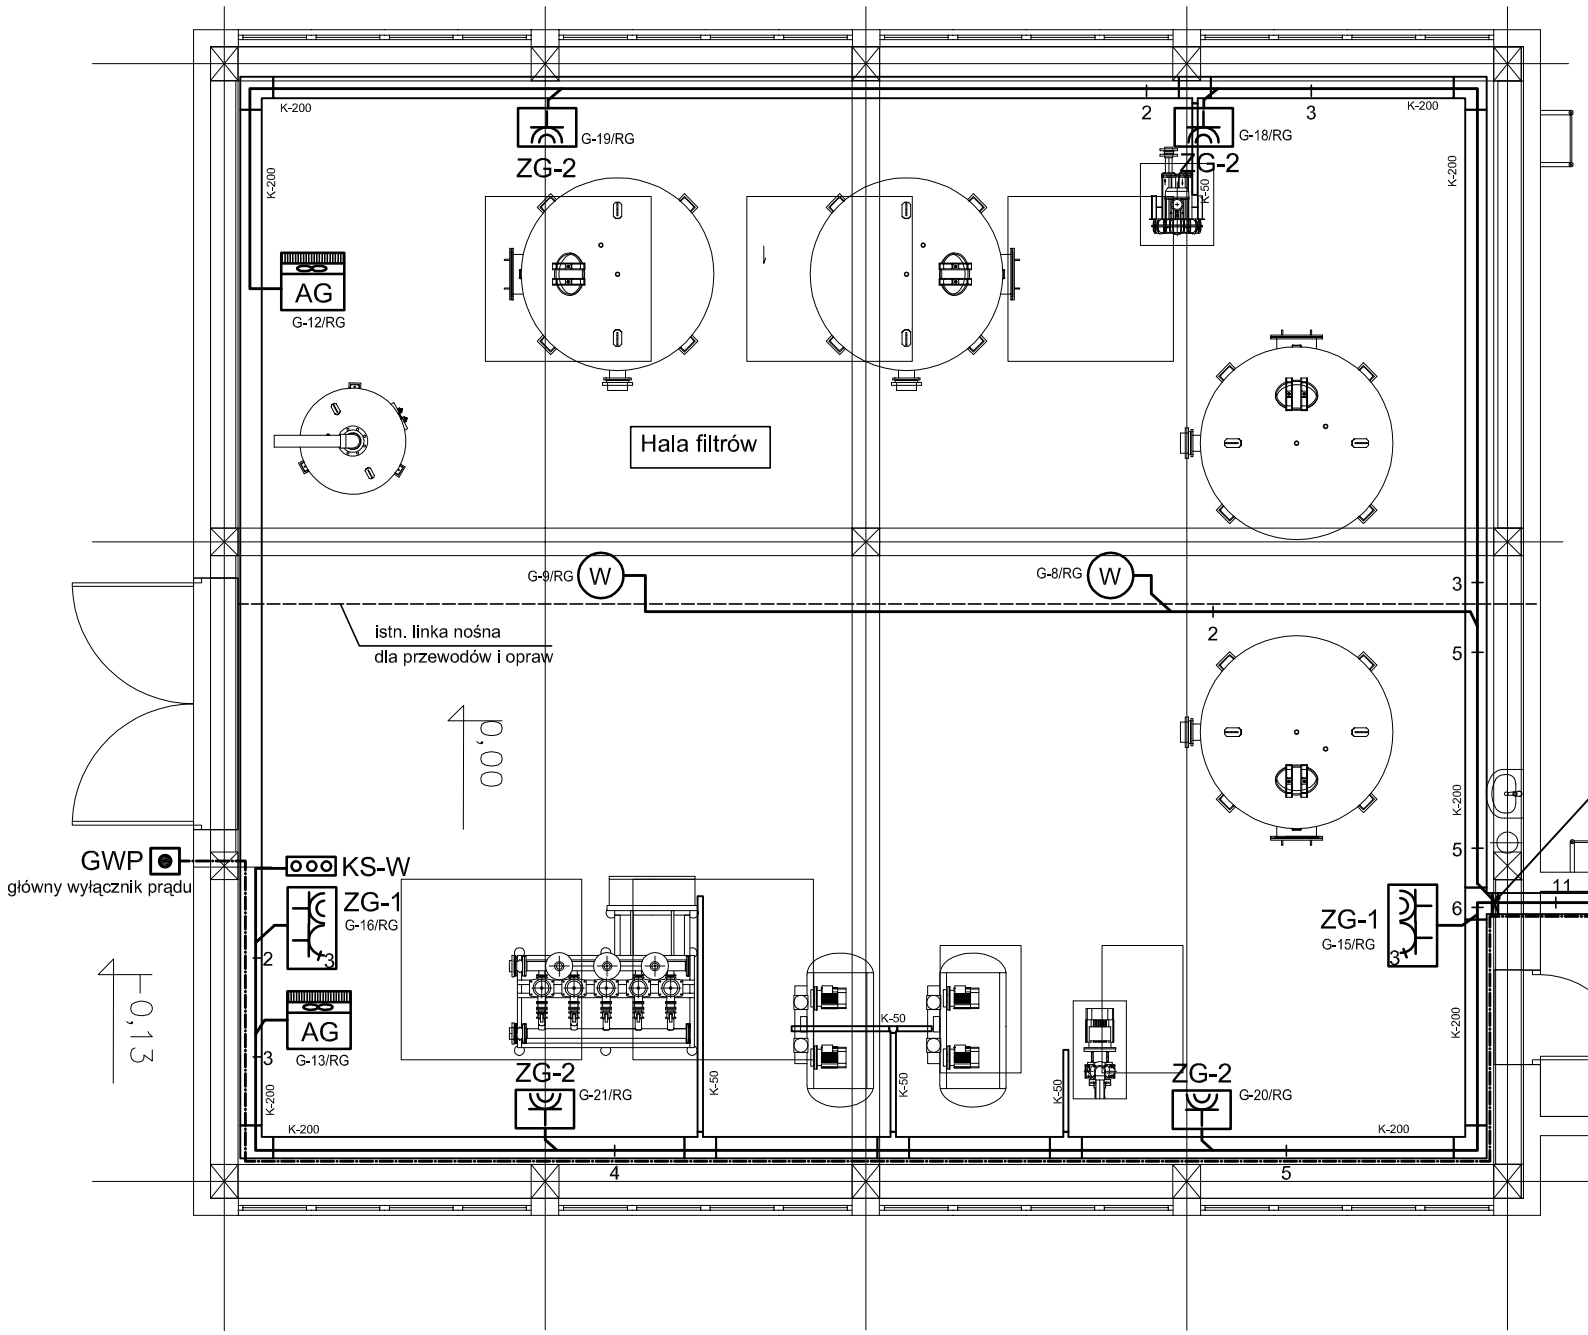

OZNACZENIA I UWAGI:

Trasy przewodów zasilających układanych na korytkach kablowych i w rurkach ochronnych na tynku.
Oznaczenia liczbowe – ilość wiązek przewodów.

Trasa przewodu sterującego dla GWP, stosować kabel niepalny z cechą PH i odporności ogniowej 90min.
np. NHXH FE 180/E90 3x1mm². Przewód układać natynkowo, na uchwytach certyfikowanych, zejście do GWP wykonać pod tynkiem.

K-50
K-100
K-200

Trasy korytek kablowych, stalowych, ocynkowanych, perforowanych, na wspornikach ściennych i sufitowych, szer. 50mm / 100mm / 200mm

AG — Agregat grzewczy AGE 2–6 Juwent – 6,0kW/400V

ZG-1 — Zestaw gniazd w obudowie IP55: 1x16A/400V + 3x16A/230V + rozłącznik – np. SID Elektromet nr kat. 942027

ZG-2 — Zestaw gniazd w obudowie IP55: 6x16A/230V – np. SID Elektromet nr kat. 942024

Gniazdo natynkowe 1x16A/230V (2x16A/230V) IP44

Grzejnik elektryczny 0,7kW/230V (olejowy, z termostatem)

KS-W — Kaseta sterownicza dla załączania wentylatorów

W — Wentylatory dachowe typu DAs–250 400V UNIWERSAL

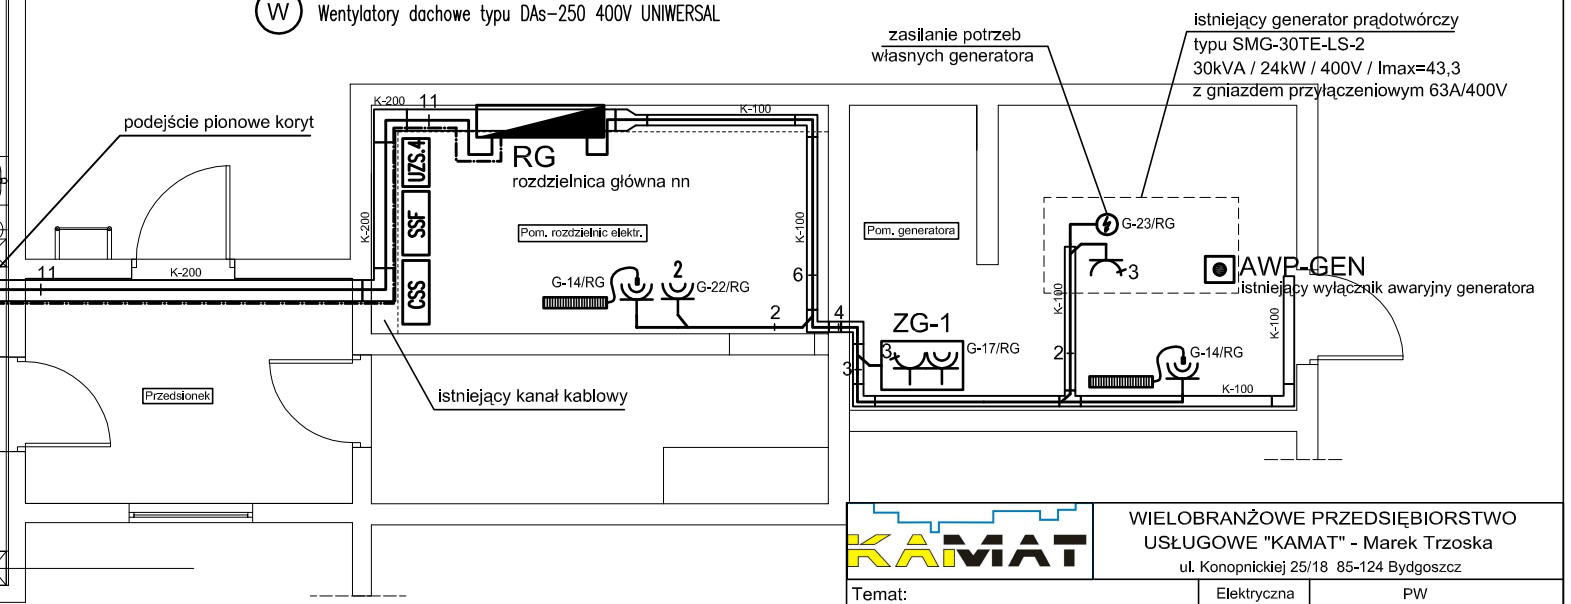

KAMAT	WIELOBRANŻOWE PRZEDSIĘBIORSTWO USŁUGOWE "KAMAT" - Marek Trzoska ul. Konopnickiej 25/18 85-124 Bydgoszcz	
Temat: REMONT ISTNIEJĄCEJ STACJI WODOCIAGOWEJ W NOWYM DĄBIU	Elektryczna	PW
	Branża	Stadium
Obiekt: STACJA WODOCIĄGOWA W NOWYM DĄBIU	Projektant	mgr inż. Piotr Tuleja nr upr. KUP/0161/POOE/08
	Sprawdził	inż. Grzegorz Chrapkowski nr upr. 285/72 Bg
Przedmiot opracowania: RZUT PRZYZIEMIA INSTALACJE ELEKTRYCZNE INSTALACJA GNIAZD WTYKOWYCH	05.2011r.	1:50 / E-2
	Data	Skala / Nr rysunku