



# Elewacja zachodnia

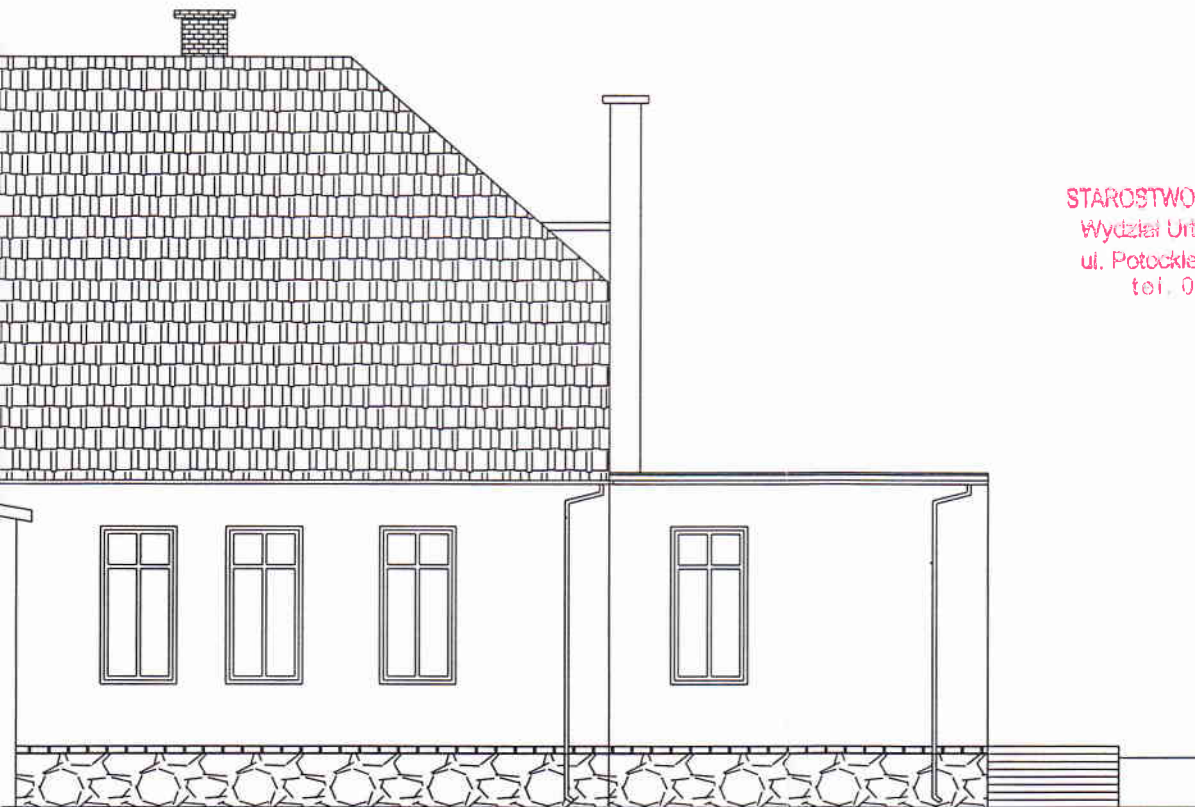

STAROSTWO POWIATOWE W ŻNINIE  
Wydział Urbanistyki i Architektury  
ul. Potockiego 1, 88-400 Żnin  
tel. 052 303 11 00

## Inwentaryzacja

Zakład projektowania i usług inwestycyjnych inż. Włodzimierz Łochocki Paterek, ul. Okrzejna 24 89-100 Nakło nad Notecią Reg: 093133674, tel. 386-34-39		Data: 10.2010
Temat opracowania: Kapitałny remont Domu Kultury w Łabiszynie gm. Łabiszyn, pow. żniński, woj. kuj.-pom.		Skala: 1:100
Opracował:	inż. Włodzimierz Łochocki	Podpis:  Nr rysunku: 2