
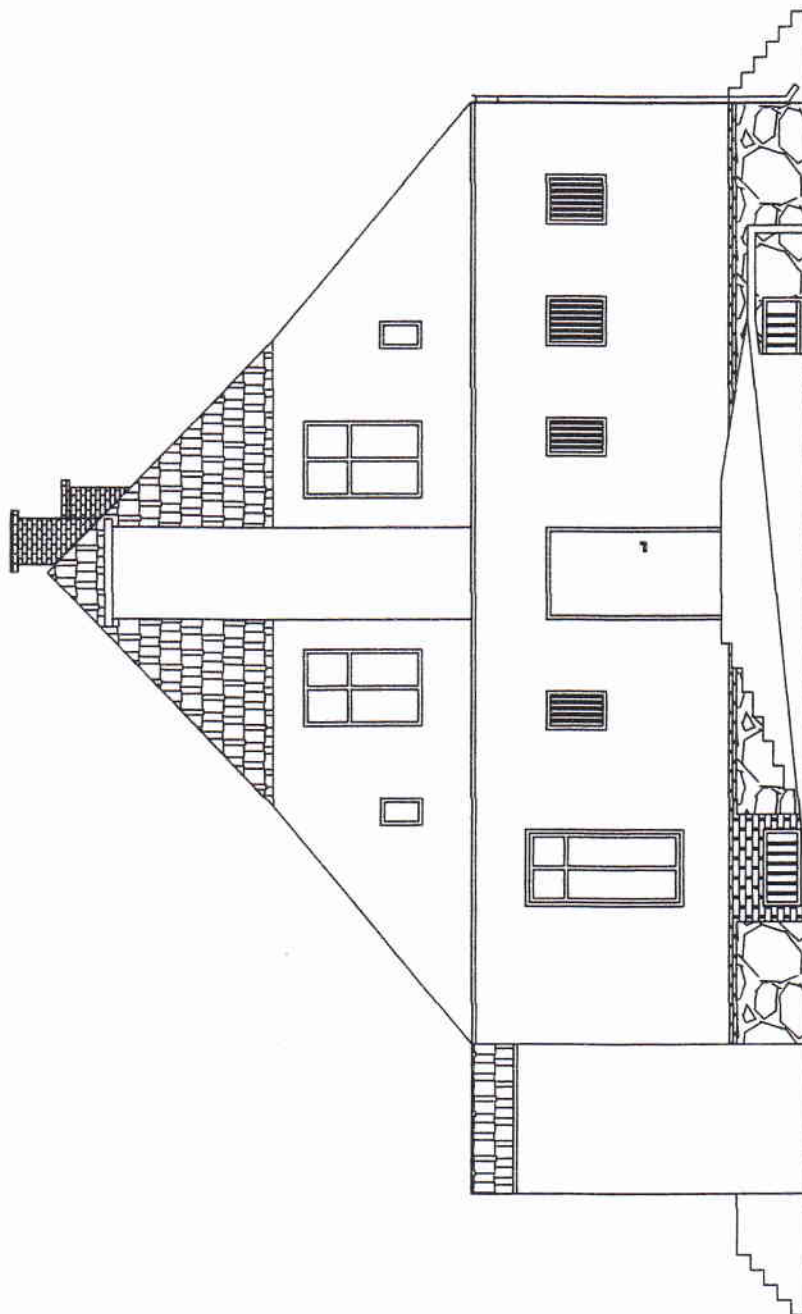


Elewacja południowa

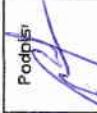

Inwentaryzacja

Zakład Projektowania i Usług Inwestycyjnych Inż. Włodzimierz Lochocki Paterek, ul. Dkrężna 24 89-100 Nakło nad Notecią Reg. 093133674, tel. 386-34-39		Data: 10.2010
Temat opracowania: Kapitałny remont Domu Kultury w Łobiszynie gm. Łobiszyn, pow. żniński, woj. kuj.-pom.		Skala: 1:100
Opracował: Inż. Włodzimierz Lochocki	Podpis: 	Nr rysunku 3

STAROSTWO POWIATOWE W ŻNINIE
Wydział Urbanistyki i Architektury
ul. Potockiego 1, 88-400 Żnin
tel. 052 303 11 00