
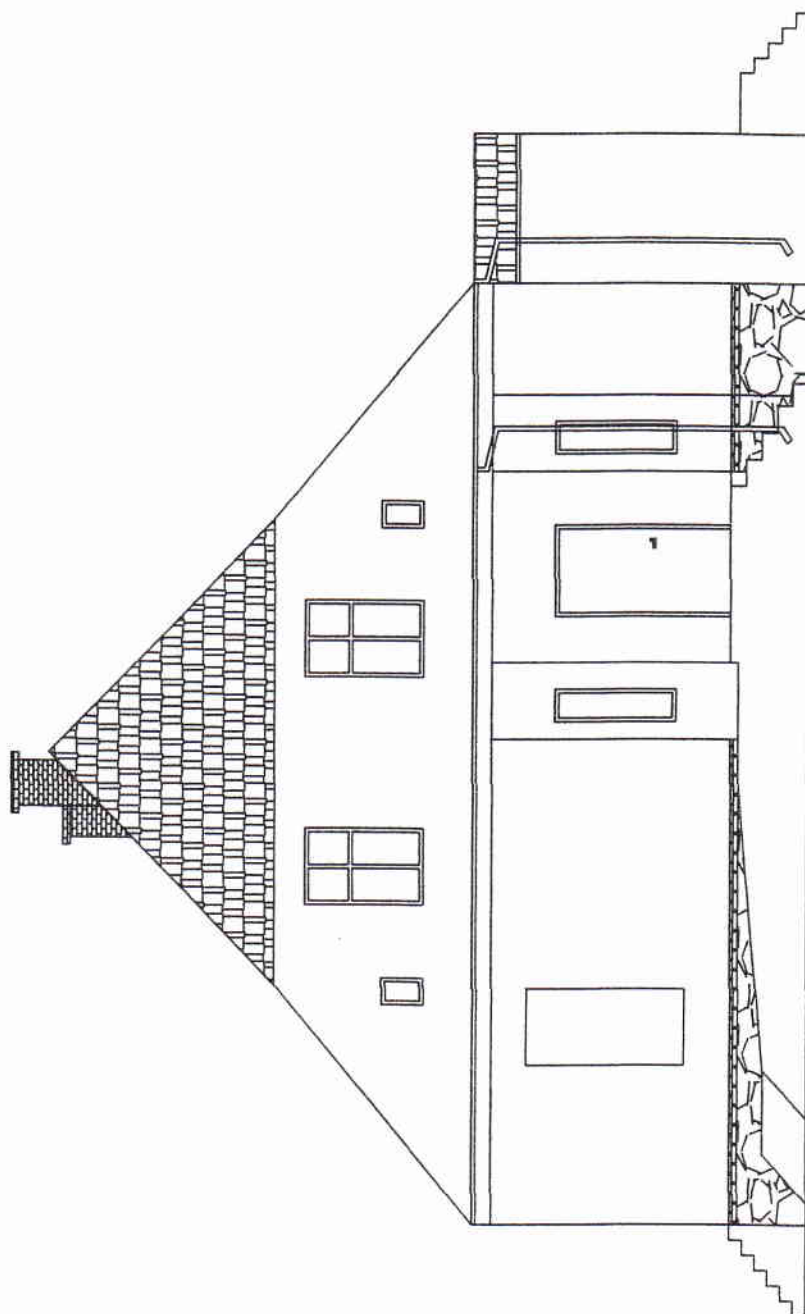


Elewacja północna

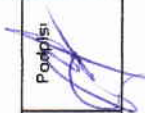

Inwentaryzacja

Zakład projektowania i usług inwestycyjnych Inż. Włodzimierz Łochocki Paterek, ul. Okrzejska 24 89-100 Nakło nad Notecią Regi 093133674, tel. 386-34-39		Data: 10.2010
Temat opracowania: Kapitałny remont Domu Kultury w Łabiszynie gm. Łabiszyn, pow. żniński, woj. kuj.-pom.		Skala: 1:100
Opracował:	Inż. Włodzimierz Łochocki	Podpisał: 
		Nr rysunku 4

STAROSTWO POWIATOWE W ŻNINIE
Wydział Urbanistyki i Architektury
ul. Potockiego 1, 88-400 Żnin
tel. 052 303 11 00