



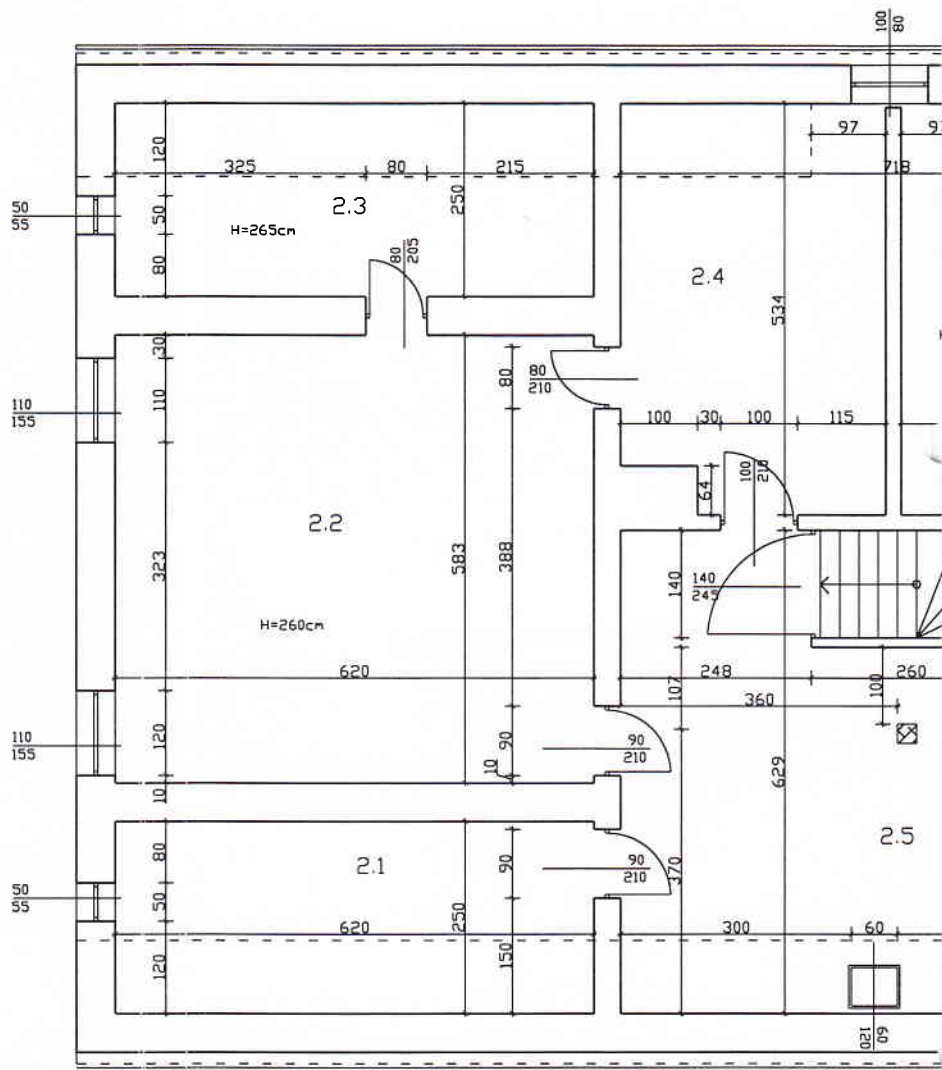

Nr. pomieszczenia	powierzchnia
2.1	15,5 m ²
2.2	36,14 m ²
2.3	15,5 m ²
2.4	17,78 m ²
2.5	36,51 m ²
2.6	5,0 m ²
2.7	2,3 m ²
2.8	11,04 m ²
2.9	30,49 m ²
2.10	15,5 m ²
2.11	22,18 m ²
Σ=207,94 m ²	

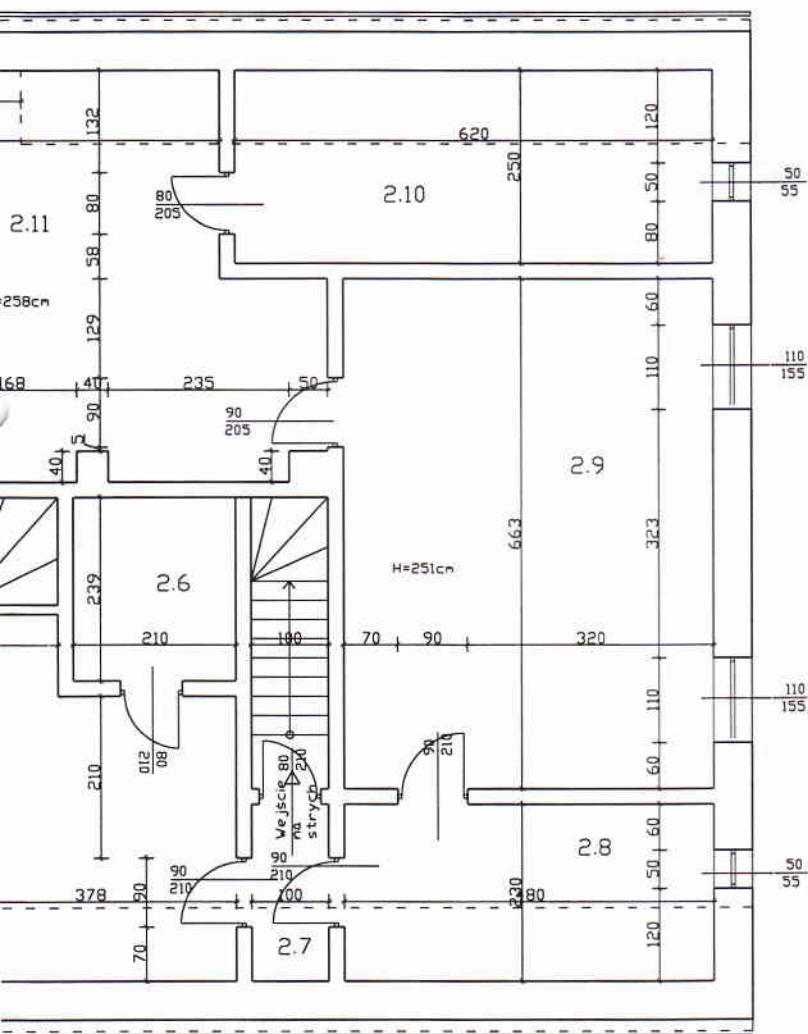

STAROSTWO POWIATOWE W ŻNINIE
Wydział Urbanistyki i Architektury
ul. Potockiego 1, 88-400 Żnin
tel. 052 303 11 00

Zakład projektowania i usług inwestycyjnych inż. Włodzimierz Łochocki Paterek, ul. Okrzeja 24 89-100 Nakło nad Notecią Reg. 093133674, tel. 386-34-39		Data: 10.2010
Temat opracowania: Kapitałny remont Domu Kultury w Łabiszynie gm. Łabiszyn, pow. zniński, woj. kuj.-pom.		Skala: 1:100
Opracował:	inż. Włodzimierz Łochocki	Podpis: Nr rysunku: 6