


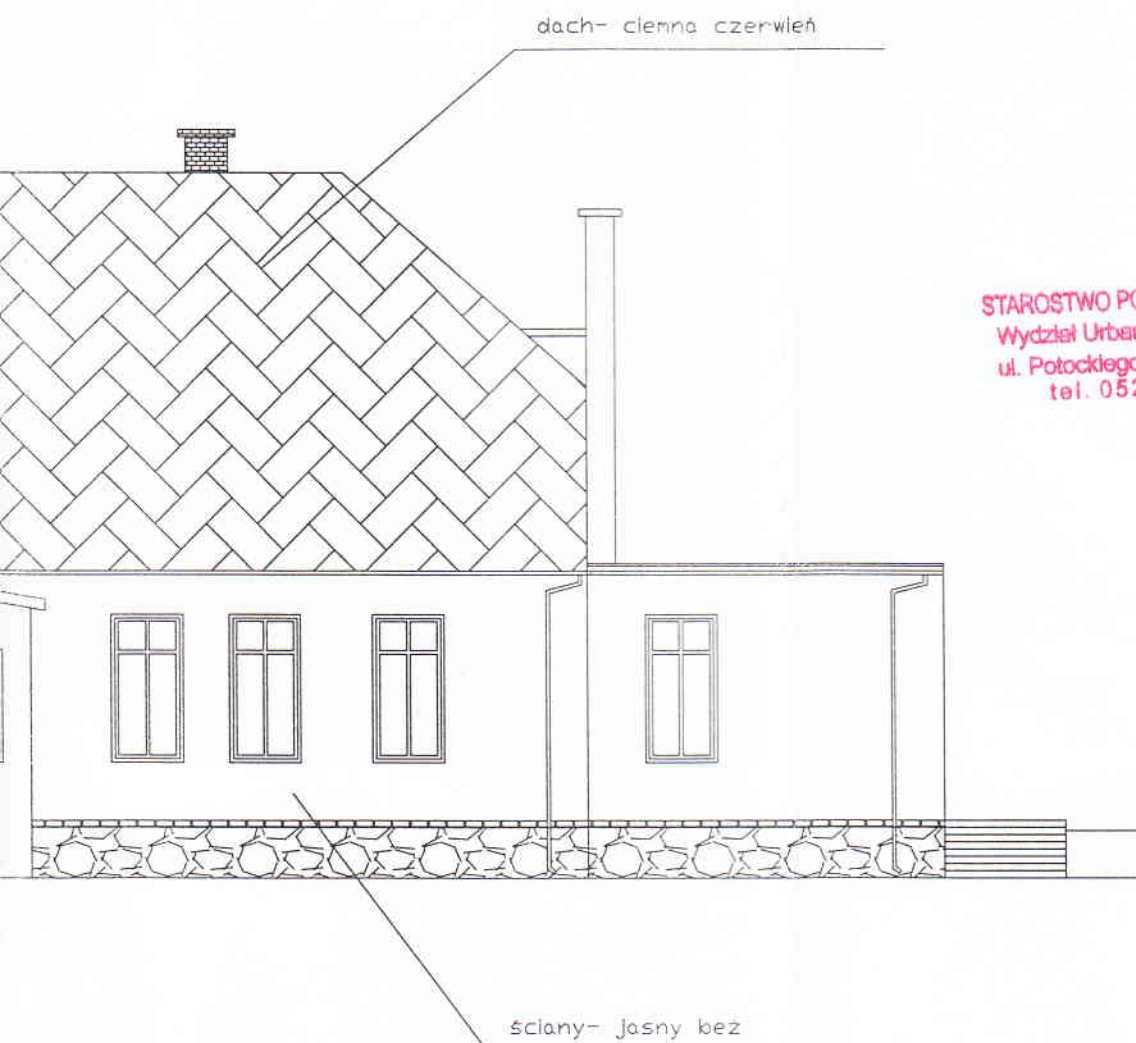

cokół- kamień tamany spoinowany


Elewacja zachodnia



STAROSTWO POWIATOWE W ŻNINIE
Wydział Urbanistyki i Architektury
ul. Potockiego 1, 88-400 Żnin
tel. 052 303 11 00

Zakład projektowania i usług inwestycyjnych Inż. Włodzimierz Łochocki Paterek, ul. Okreżna 24 89-100 Nakło nad Notecią, Reg. 093133674, tel. 386-34-39			Data: 10.2010
Temat opracowania: Kapitałny remont Domu Kultury w Łabiszynie gm. Łabiszyn, pow. żniński, woj. kuj.-pom.			Skala: 1:100
Opracował:	Inż. Włodzimierz Łochocki	Podpis: 	Nr rysunku: 11

Elewacja zachodnia

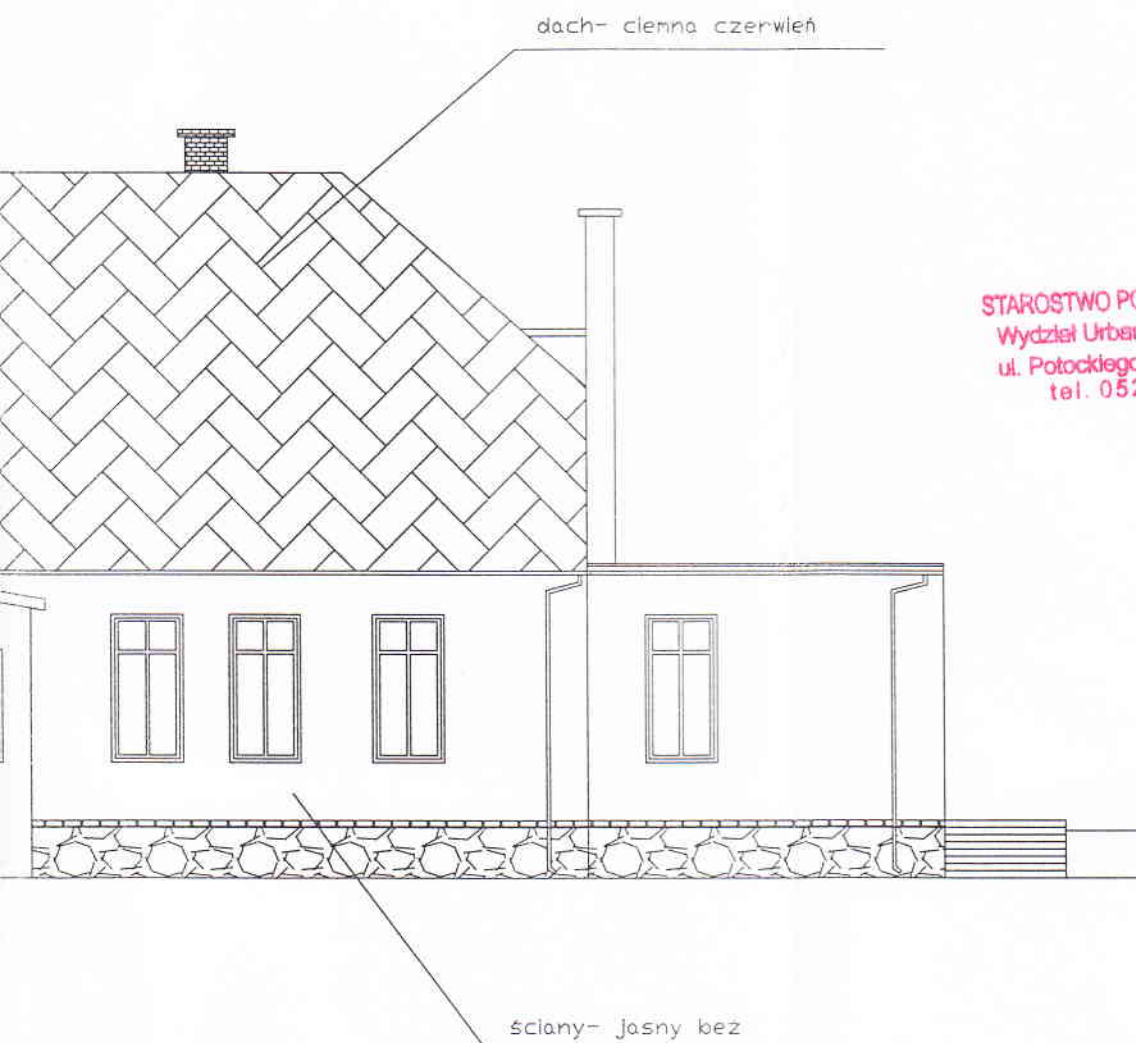

STAROSTWO POWIATOWE W ŻNINIE
Wydział Urbanistyki i Architektury
ul. Potockiego 1, 88-400 Żnin
tel. 052 303 11 00

Zakład projektowania i usług inwestycyjnych Inż. Włodzisław Łochocki Paterek, ul. Okreżna 24 89-100 Nakło nad Notecią, Reg. 093133674, tel. 386-34-39			Data: 10.2010
Temat opracowania: Kapitałny remont Domu Kultury w Łabiszynie gm. Łabiszyn, pow. żniński, woj. kuj.-pom.			Skala: 1:100
Opracował:	Inż. Włodzisław Łochocki	Podpis: 	Nr rysunku: 11