


Elewacja południowa

dach- ciemna czerwień

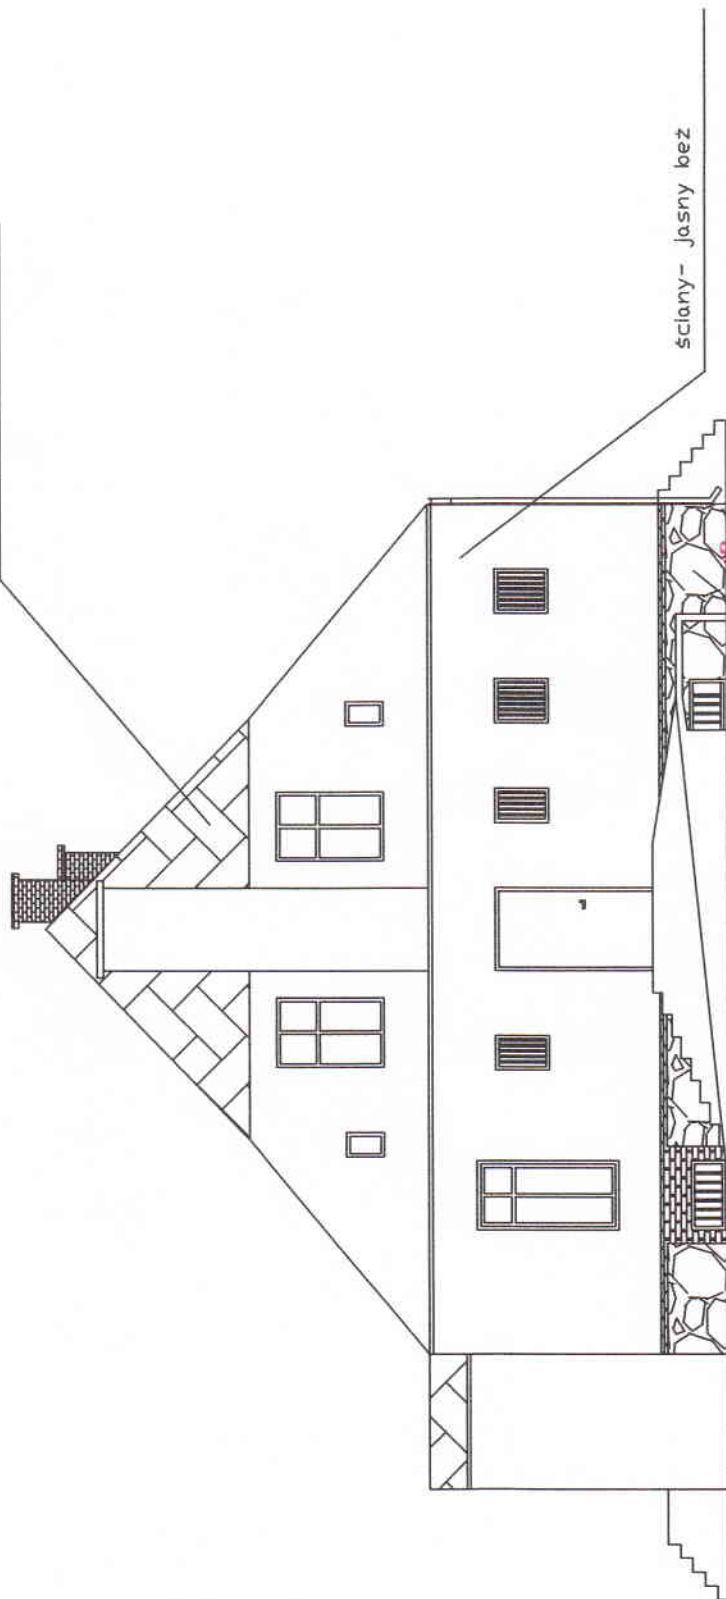

ściany- jasny beż

STAROSTWO POWIATOWE W ŻNINIE
Wydział Urbanistyki i Architektury
ul. Połockiego 1, 88-400 Żnin
tel. 052 303 11 00

cokół- kamień łamany spoinowany

Zakład projektowania i usług inwestycyjnych Inż. Włodzimierz Łochocki Paterek, ul. Dłreżna 24 89-100 Nakło nad Notecią, Reg. 093133674, tel. 386-34-39	Data: 10.2010
Temat opracowania: Kapitałny remont Domu Kultury w Łabiszynie gm. Łabiszyn, pow. żniński, woj. kuj.-pom.	Skala: 1:100
Opracował:	Inż. Włodzimierz Łochocki
Podpis:	Nr rysunku: 12