


Elewacja północna

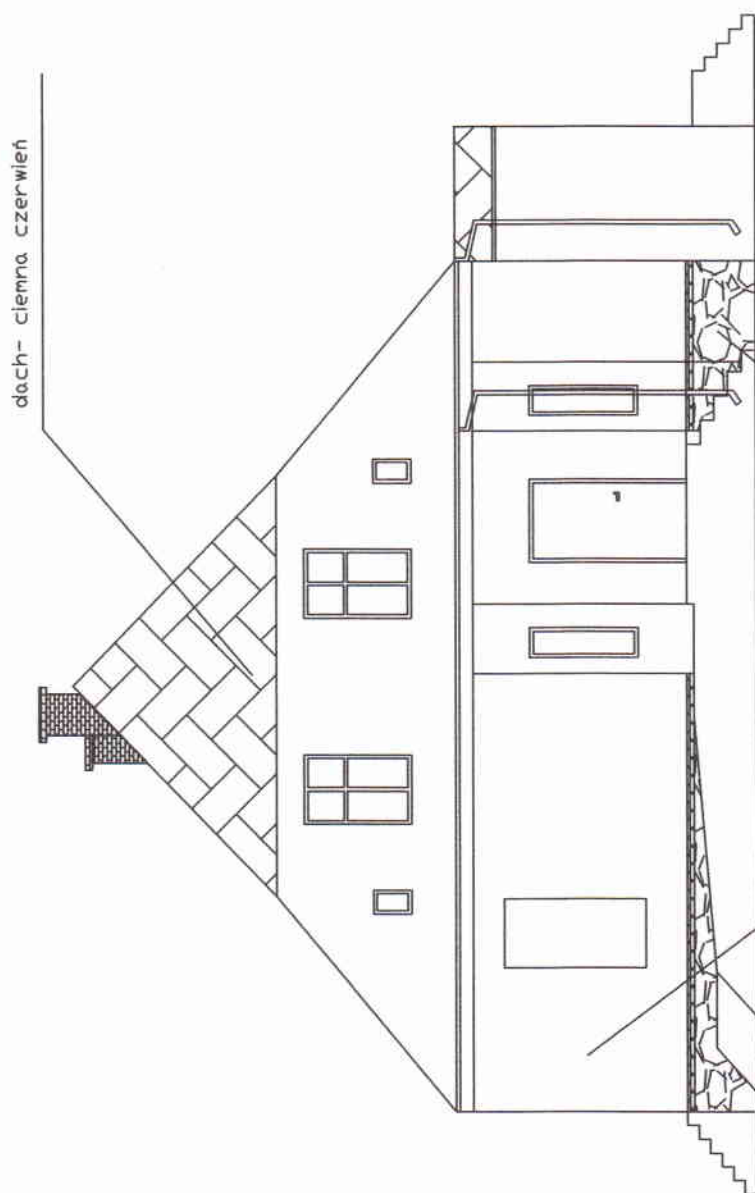

STAROSTWO POWIATOWE W ŻNINIE
Wydział Urbanistyki i Architektury
ul. Potockiego 1, 88-400 Żnin
tel. 052 303 11 00

Zakład projektowania i usług inwestycyjnych Inż. Włodzisław Łachocki Paterek, ul. Dąrzeńska 24 89-100 Nakło nad Notecią Regi 09313674, tel. 386-34-39		Data: 10.2010	
Temat opracowania: Kapitałny remont Domu Kultury w Łabiszynie gm. Łabiszyn, pow. żniński, woj. kuj.-pom.		Skala: 1:100	
Opracował:	Inż. Włodzisław Łachocki	Podpis:	Nr rysunku: 13