


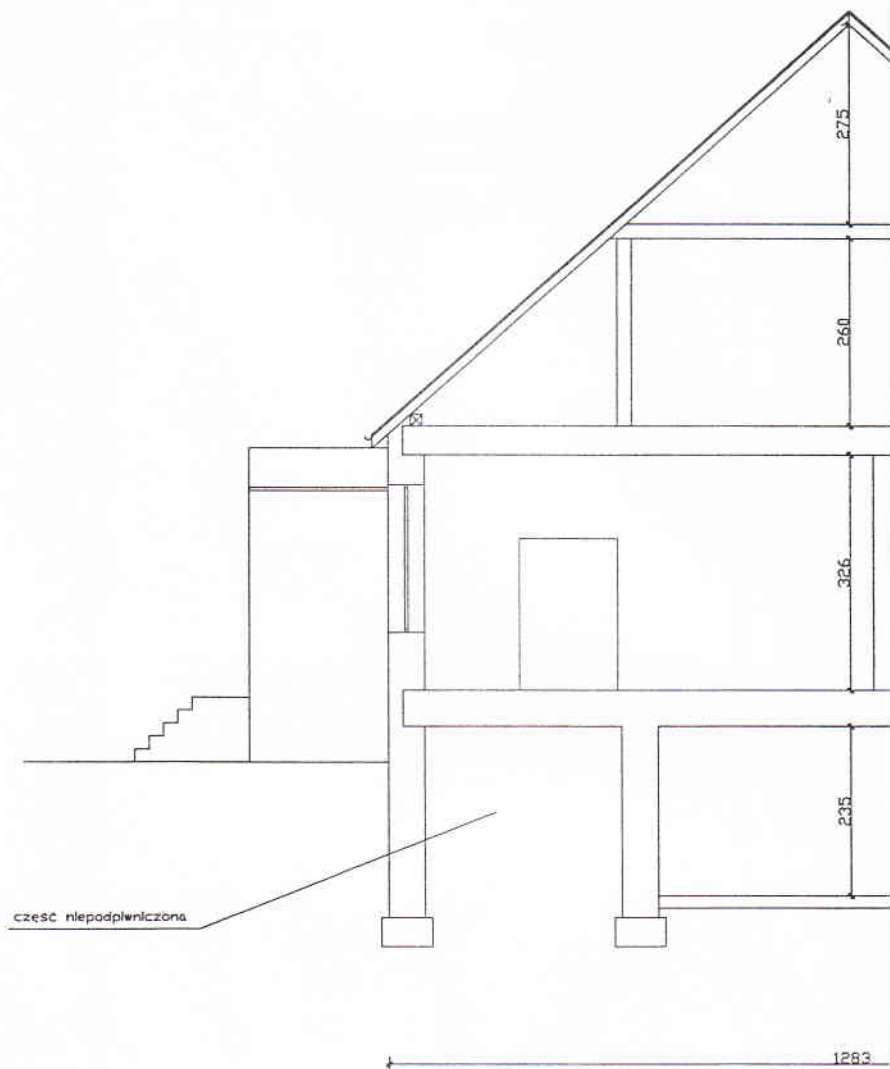

Przekrój A-A

blachodachówka STANDART z blachy powlekanej
 taty z drewna nasyczonego 5/6 cm
 kontrłaty z drewna nasyczonego 2/5 cm
 membrana paroprzepuszczalna zbrojona
 krokwie 16x16 cm

murłata 16/18

STAROSTWO POWIATOWE W ŻNINIE
 Wydział Urbanistyki i Architektury
 ul. Potockiego 1, 88-400 Żnin
 tel. 052 303 11 00

Zakład projektowania i usług inwestycyjnych Inż. Włodzimierz Łochocki Paterek, ul. Okreżna 24 89-100 Nakło nad Notecią Reg. 093133674, tel. 396-34-39		Data: 10.2010
Temat opracowania: Kapitałny remont Domu Kultury w Łabiszynie gm. Łabiszyn, pow. żniński, woj. kuj.-pom.		Skala: 1:100
Opracował:	Inż. Włodzimierz Łochocki	Podpis: Mr rysunku 14