


# Rzut budynku zaplecza z atrapa dachu

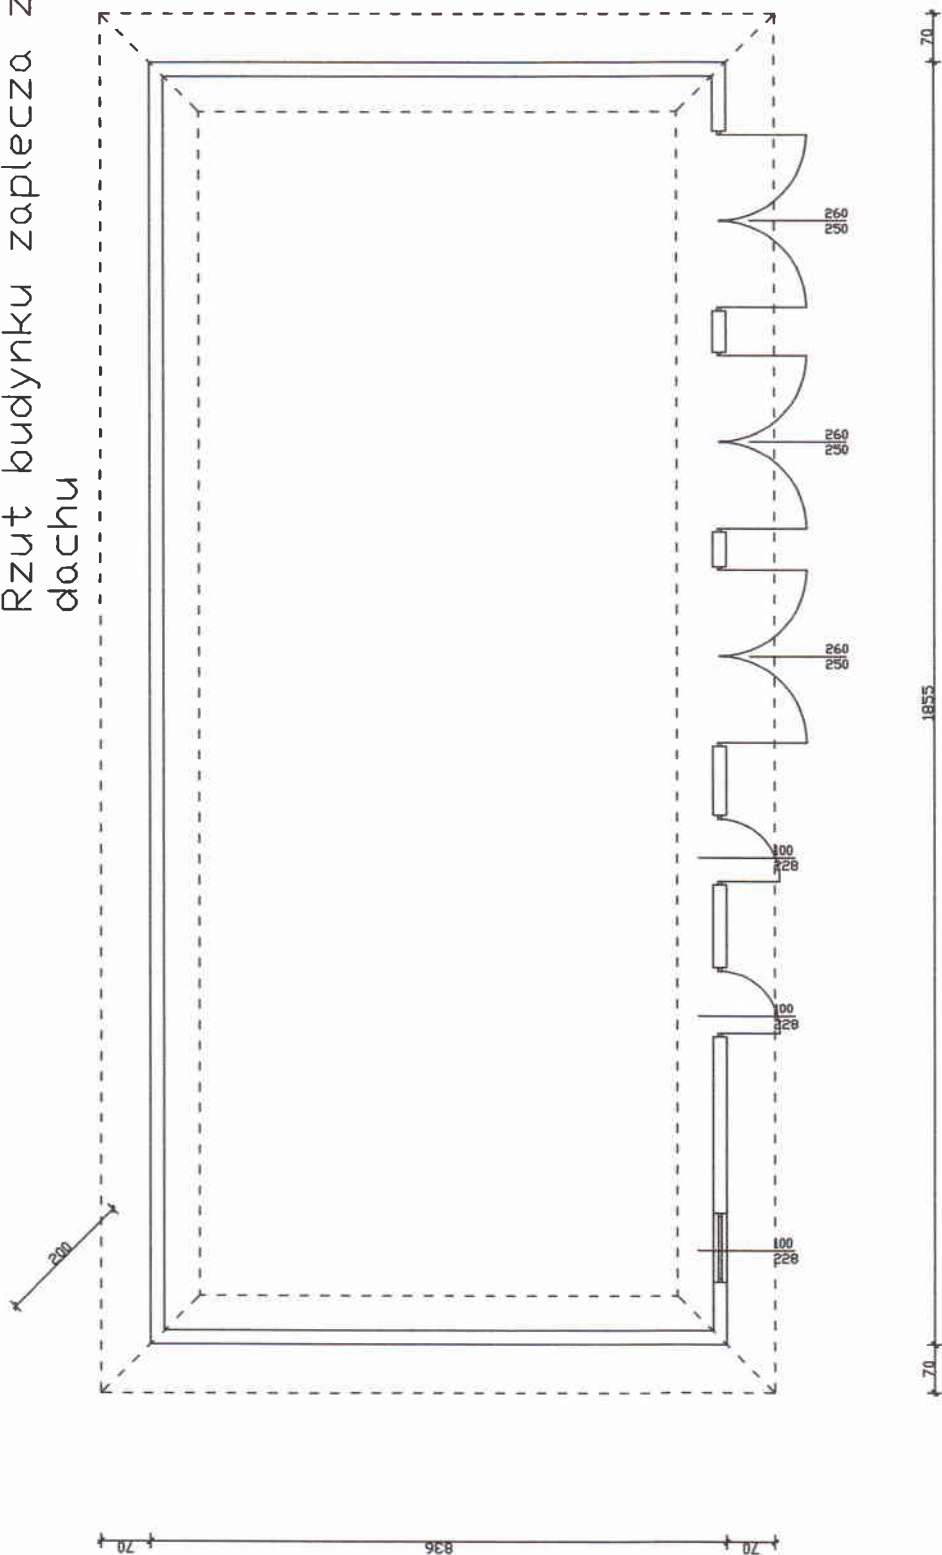

|   |                                      |
|---|--------------------------------------|
| <p>Zakład projektowania i usług inwestycyjnych<br/>Inż. Włodzimierz Łachocki, ul. Dąbrowska<br/>24 85-100 Nakło nad Odrą, Reg. 09313674,<br/>tel. 366-34-39</p> | <p>Data:<br/>10.2010</p>             |
| <p>Tenest opracowania:<br/>Remont budynku zaplecza przy Tabliczynskim<br/>Donu Kultury gm. Łabiszyn, pow. żniński, woj.<br/>kuj.-pom.</p>                       | <p>Skala:<br/>1:100</p>              |
| <p>Opracował:<br/>Łachocki</p>   | <p>Inż. Włodzimierz<br/>Łachocki</p> |
| <p>Podpis:</p>   | <p>Nr<br/>rysunku:<br/>1</p>         |

OPRACOWANIE W ŻNIŃNIE  
Wnętrzności i Architektury  
tel. 366-34-39  
2 303 11 00