


Elewacja frontowa

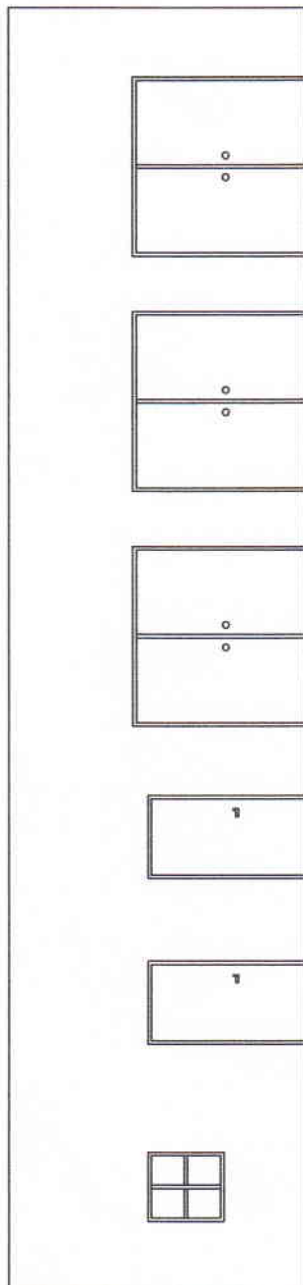

Inwentaryzacja

Zakład projektowania i usług inwestycyjnych Inż. Włodzisław Łachocki, Paterek, ul. Dąbrowska 24 89-100 Nakło nad Notecią, Reg. 09313674, tel. 366-34-39		Data: 10.2010	
Teren opracowania: Remont budynku zaplecza przy Łabiszyńskim Domu Kultury gm. Łabiszyn, pow. żniński, woj. kuj.-pom.		Skala: 1:100	
Opracował:	Inż. Włodzisław Łachocki	Podpis:	Nr rysunku: 4

STAROSTWO POWIATOWE W ŻNINIE
Wydział Urbanistyki i Architektury
ul. Potockiego 1, 88-400 Żnin
tel. 052 303 11 00