


szczegół konstrukcyjny wspornika atrapy dachu

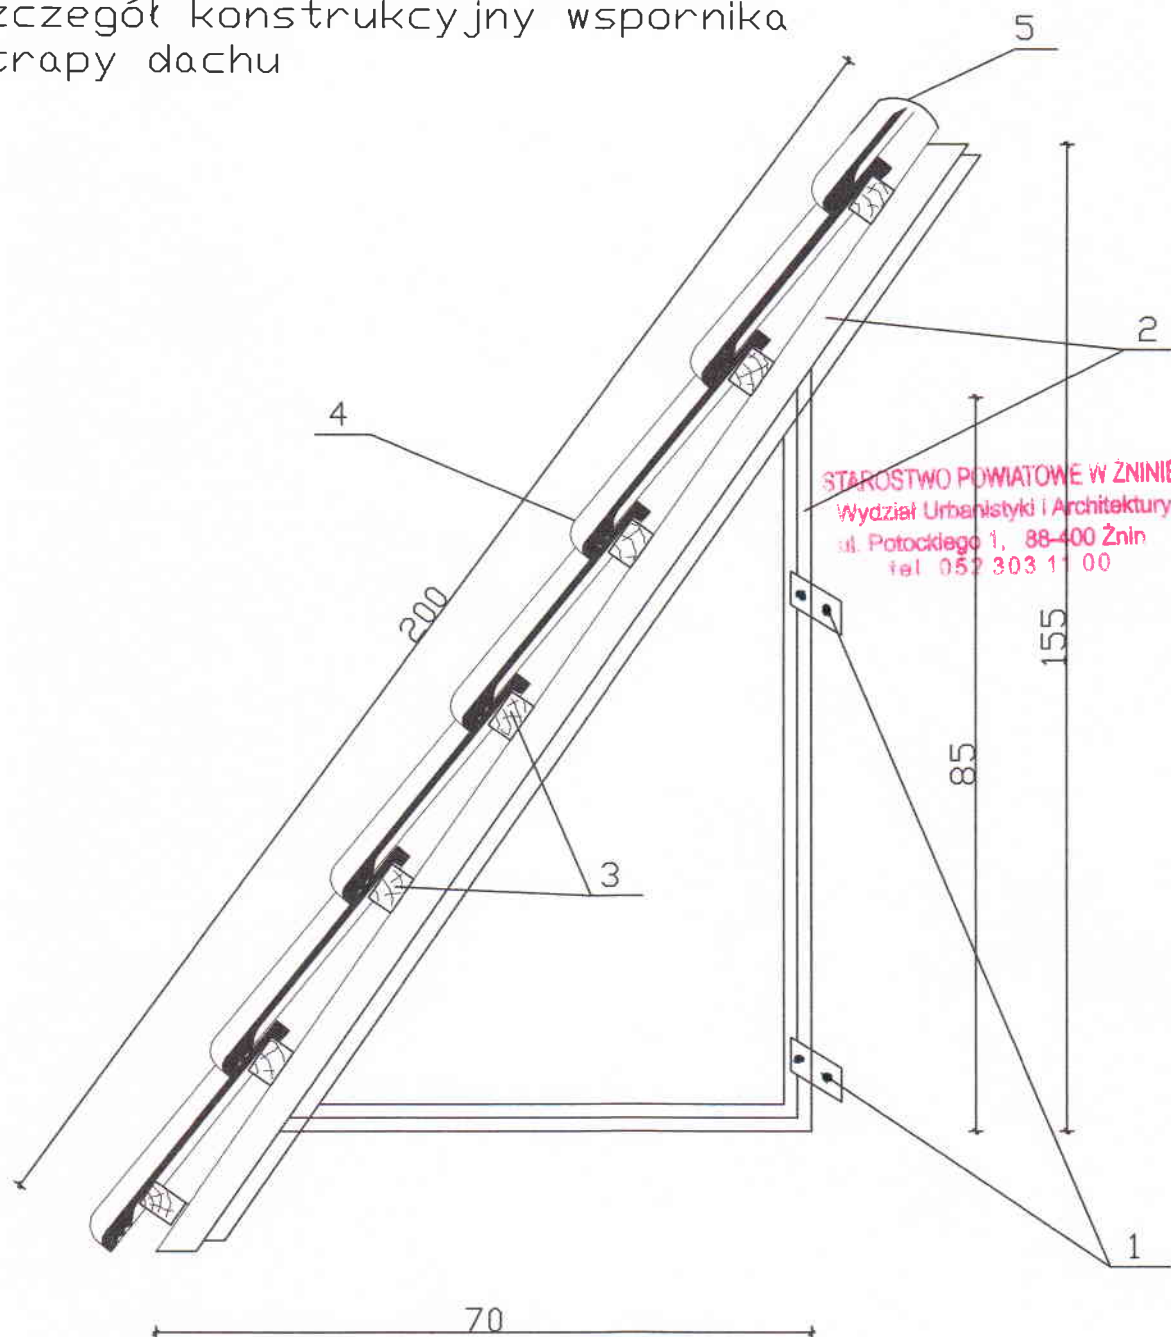

1. Marka z blachy gr. 6mm (200x100mm)x2
2. Konstrukcja wspornika z kątownika 50x50x5 mm
3. Kontrłaty z drewna nasyczonego 35x50 mm
4. Blacha powlekana blachówkopodobna STANDARD
5. Gąsior z blachy powlekanej

Zakład projektowania i usług inwestycyjnych Inż. Włodzisław Łachocki Paterek, ul. Okrzejska 24 89-100 Nakło nad Notecią Reg. 093133674, tel. 386-34-39		Data: 10.2010	
Temat opracowania: Renowacja budynku zaplecza przy Łabiszyńskim Domu Kultury gm. Łabiszyn, pow. Żniński, woj. kuj-pom.		Skala: 1:10	
Opracował:	Inż. Włodzisław Łachocki	Podpis:	Nr rysunku 5