


MIEJSCOWY PLAN ZAGOSPODAROWANIA PRZESTRZENNEGO DLA CZĘŚCI
MIEJSCOWOŚCI OBIELEWO, GMINA ŁABISZYN
SKALA 1 : 1000

WYRYS ZE STUDIUM UWARUNKOWAŃ I KIERUNKÓW
ZAGOSPODAROWANIA PRZESTRZENNEGO

0 10 20 30 40 50m

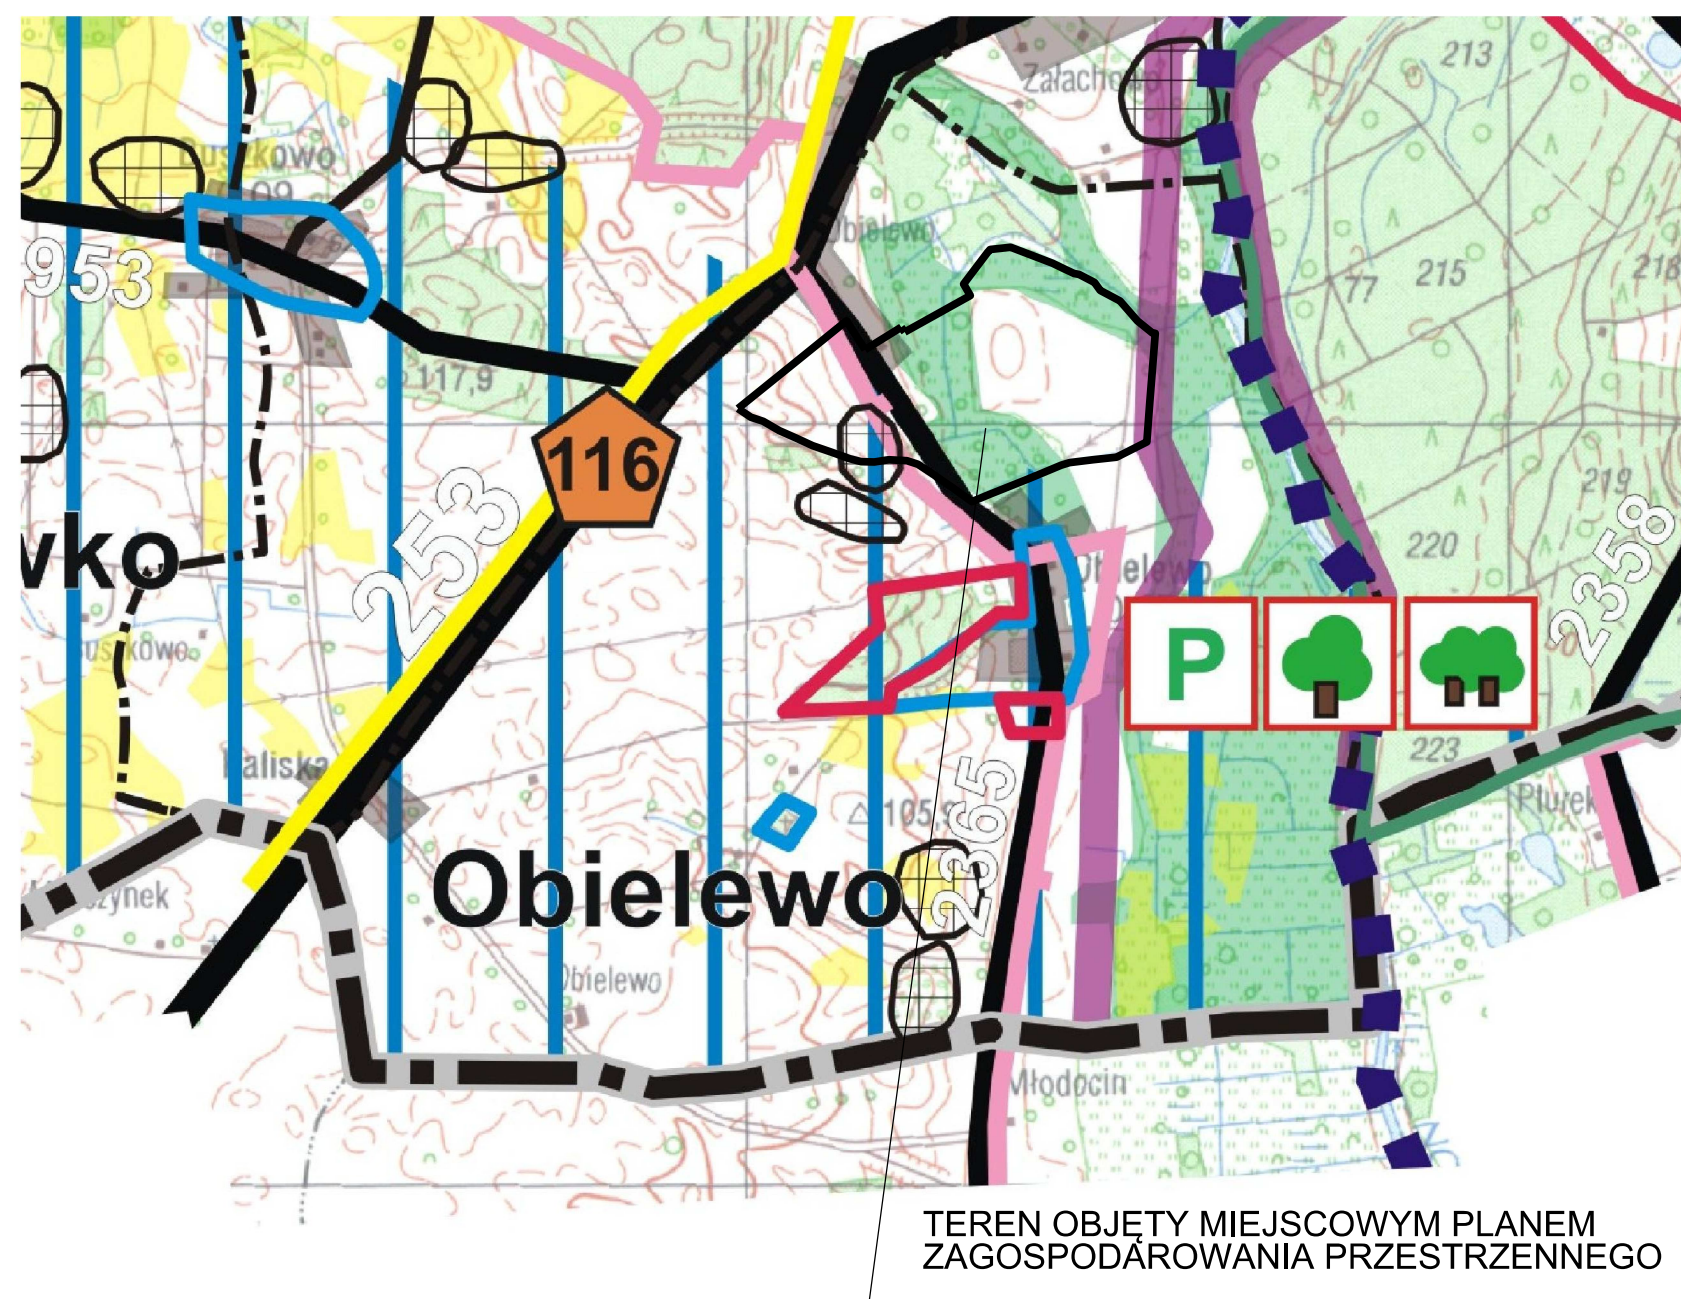

TEREN OBJĘTY MIEJSCOWYM PLANEM
ZAGOSPODAROWANIA PRZESTRZENNEGO

CHRONIONE ELEMENTY ŚRODOWISKA
PRZYRODNICZEGO I KULTUROWEGO

- R rezerwat przyrody „Dąbów k. Poczobczyń”
- projektowany SDO „Polewne Dąbówko-Łabiszyska” (PL-040000)
- całkowicie chronione - politycznie strasne i grupy drzew
- P parki wiejskie
- granice potencjalnego parku krajobrazowego (Pakci PK)
- Główny Zbiornik Wód Podziemnych
- głęboko chronione klas I-II
- strefa A ochrony konserwatorskiej
- strefa B ochrony konserwatorskiej
- strefa C ochrony konserwatorskiej
- strefa IV ochrony konserwatorskiej

ISTOTNE PRZYRODNICZE
UWARUNKOWANIA ROZWOJU

- głęboko chronione - politycznie strasne i grupy drzew
- tereny zagrożone powodzią
- tereny zalewowe

Mapa zasadnicza w skali 1:1000
Układ współrzędnych 2000 pas 6

1. Nazwa opracowania	2. Data opracowania
3. Nazwa autora	4. Nazwa wykonawcy
5. Nazwa wykonawcy	6. Nazwa wykonawcy

ZALĄCZNIK NR 1
DO UCHWAŁY NR
RADY MIEJSKIEJ W ŁABISZYNIE
Z DNIA

PLAN SPORZĄDZIŁ
BURMISTRZ ŁABISZYNA

LEGENDA

- GRANICA OBSZARU OBJĘTEGO PLANEM
- LINIE ROZGRANICZAJĄCE TERENY O RÓŻNYM PRZEZNACZENIU LUB RÓŻNYCH ZASADACH ZAGOSPODAROWANIA
- NIEPRZEKRACZALNE LINIE ZABUDOWY
- GRANICA OBSZARU SZCZEGÓLNEGO ZAGROŻENIA POWODZIĄ O PRAWDOPODOBIEŃSTWIE WYSTĘPOWANIA RÓWNYM 1%
- GRANICA OBSZARU SZCZEGÓLNEGO ZAGROŻENIA POWODZIĄ O PRAWDOPODOBIEŃSTWIE WYSTĘPOWANIA RÓWNYM 10%
- GRANICA OBSZARU ZAGROŻENIA POWODZIĄ O PRAWDOPODOBIEŃSTWIE WYSTĘPOWANIA RÓWNYM 0,2%
- GRANICA STREFY OCHRONY ARCHEOLOGICZNEJ "W"
- GRANICA OBSZARU I TERENU GÓRNICZEGO "OBIELEWO II - POLE B"

- RZ TEREN ZABUDOWY ZWIĄZANEJ Z ROLNICTWEM
- RN TERENY ROLNICTWA Z ZAKAZEM ZABUDOWY
- G TEREN GÓRNICZWA I WYDOBYCIA
- ZN TERENY ZIELENI NATURALNEJ
- KDZ TEREN DROGI ZBIORCZEJ