


MIEJSCOWY PLAN ZAGOSPODAROWANIA PRZESTRZENNEGO DLA CZĘŚCI
MIEJSCOWOŚCI OBIELEWO, GMINA ŁABISZYN
SKALA 1 : 1000

WYRYS ZE STUDIUM UWARUNKOWAŃ I KIERUNKÓW
ZAGOSPODAROWANIA PRZESTRZENNEGO

0 10 20 30 40 50m

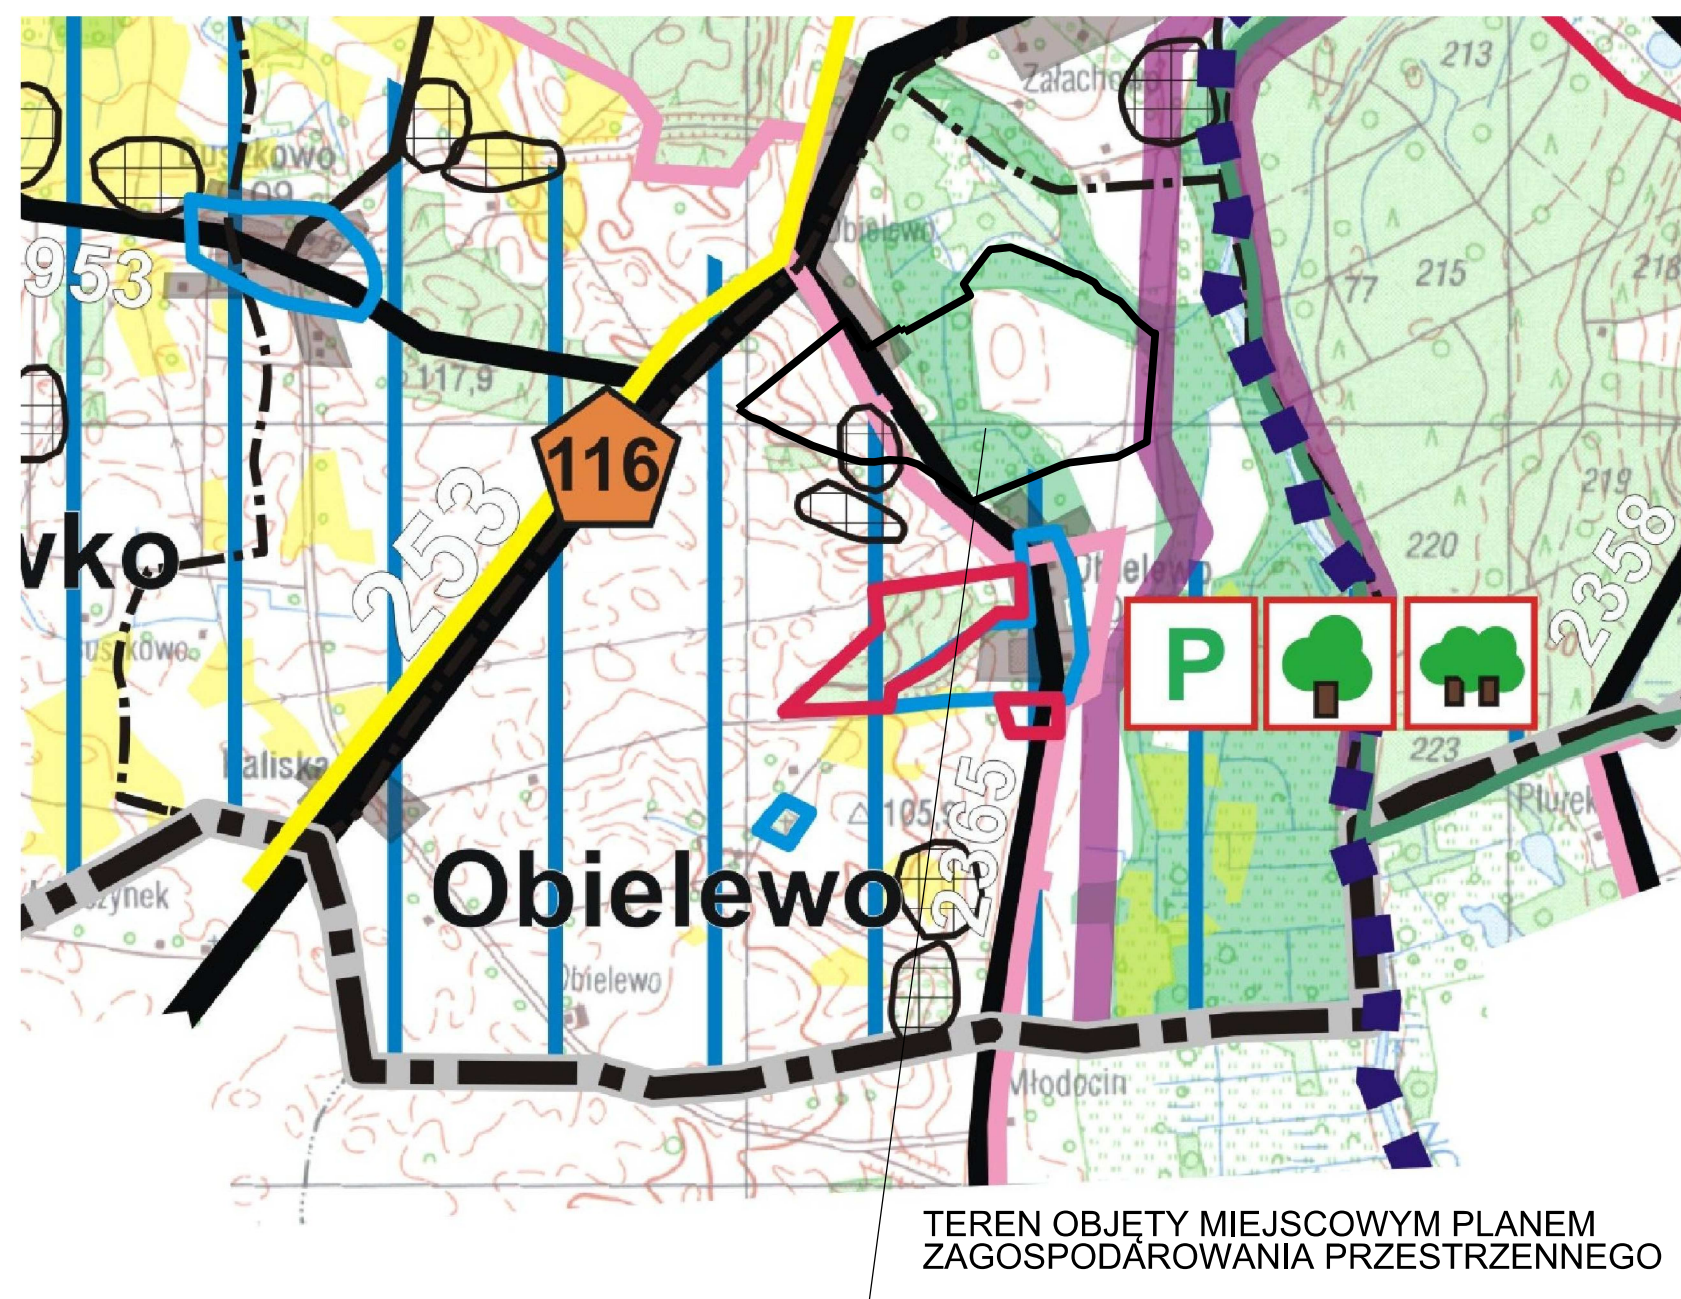

TEREN OBJĘTY MIEJSCOWYM PLANEM
ZAGOSPODAROWANIA PRZESTRZENNEGO

CHRONIONE ELEMENTY ŚRODOWISKA
PRZYRODNICZEGO I KULTUROWEGO

- R** rezerwat przyrody „Dąbów k. Poczobczyń”
- projektowany SDO „Polewne Dąbówko-Łabiszyska” (PUL040000)
- całkowicie chronione - pojedyncze drzewa i grupy drzew
- P** parki wiejskie
- granice potencjalnego parku krajobrazowego (Pakci PK)
- Główny Zbiornik Wód Podziemnych
- głęboko chronione klas I-II
- strefa A ochrony konserwatorskiej
- strefa B ochrony konserwatorskiej
- strefa C ochrony konserwatorskiej
- strefa IV ochrony konserwatorskiej

ISTOTNE PRZYRODNICZE
UWARUNKOWANIA ROZWOJU

- głęboko chronione - pojedyncze drzewa i grupy drzew
- tereny zagrożone powodzią
- tereny zalewowe

Mapa zasadnicza w skali 1:1000
Układ współrzędnych 2000 pas 6

Informacja o źródle pochodzenia danych i mapy	
Informacja o źródle pochodzenia danych i mapy	
1. Nazwa organu wydającego mapę	
2. Nazwa mapy	
3. Data wydania	
4. Data aktualizacji	
5. Nazwa mapy	
6. Data aktualizacji	

ZALĄCZNIK NR 1
DO UCHWAŁY NR
RADY MIEJSKIEJ W ŁABISZYNIE
Z DNIA

PLAN SPORZĄDZIŁ
BURMISTRZ ŁABISZYNA

LEGENDA

- GRANICA OBSZARU OBJĘTEGO PLANEM
- LINIE ROZGRANICZAJĄCE TERENY O RÓŻNYM PRZEZNACZENIU LUB RÓŻNYCH ZASADACH ZAGOSPODAROWANIA
- NIEPRZEKRACZALNE LINIE ZABUDOWY
- GRANICA OBSZARU SZCZEGÓLNEGO ZAGROŻENIA POWODZIĄ O PRAWDOPODOBIEŃSTWIE WYSTĘPOWANIA RÓWNYM 1%
- GRANICA OBSZARU SZCZEGÓLNEGO ZAGROŻENIA POWODZIĄ O PRAWDOPODOBIEŃSTWIE WYSTĘPOWANIA RÓWNYM 10%
- GRANICA OBSZARU ZAGROŻENIA POWODZIĄ O PRAWDOPODOBIEŃSTWIE WYSTĘPOWANIA RÓWNYM 0,2%
- GRANICA STREFY OCHRONY ARCHEOLOGICZNEJ "W"
- GRANICA OBSZARU I TERENU GÓRNICZEGO "OBIELEWO II - POLE B"

- RZ** TEREN ZABUDOWY ZWIĄZANEJ Z ROLNICTWEM
- RN** TERENY ROLNICTWA Z ZAKAZEM ZABUDOWY
- G** TEREN GÓRNICZWA I WYDOBYCIA
- ZN** TERENY ZIELENI NATURALNEJ
- KDZ** TEREN DROGI ZBIORCZEJ