

MIEJSCOWY PLAN ZAGOSPODAROWANIA PRZESTRZENNEGO DLA DZIAŁEK O NUMERACH:  
57/3, 57/4, 60/3, 60/4, 57/1, 60/5, 60/6, 60/7, 60/8, 60/9, 60/10, 60/11, 60/12, 60/13, 34/1, 55/30,  
55/29, 55/28, 55/26, 55/21, 55/20, 55/19, 55/18, 55/17, 55/16, 55/15, 55/14, 55/13, 55/12, 55/11, 55/10,  
55/9, 55/8, 55/7, 55/6, 55/5 I 55/4 - POŁOŻONYCH W OBRĘBIE GEODEZYJNYM WIELKI SOSNOWIEC


ZALĄCZNIK NR 1  
DO UCHWAŁY NR .....  
RADY MIEJSKIEJ W ŁABISZYNIE  
Z DNIA .....

PLAN SPORZĄDZIŁ  
BURMISTRZ ŁABISZYNA

SKALA 1 : 1000

0 10 20 30 40 50m

WYRYS ZE STUDIUM UWARUNKOWAŃ I KIERUNKÓW  
ZAGOSPODAROWANIA PRZESTRZENNEGO

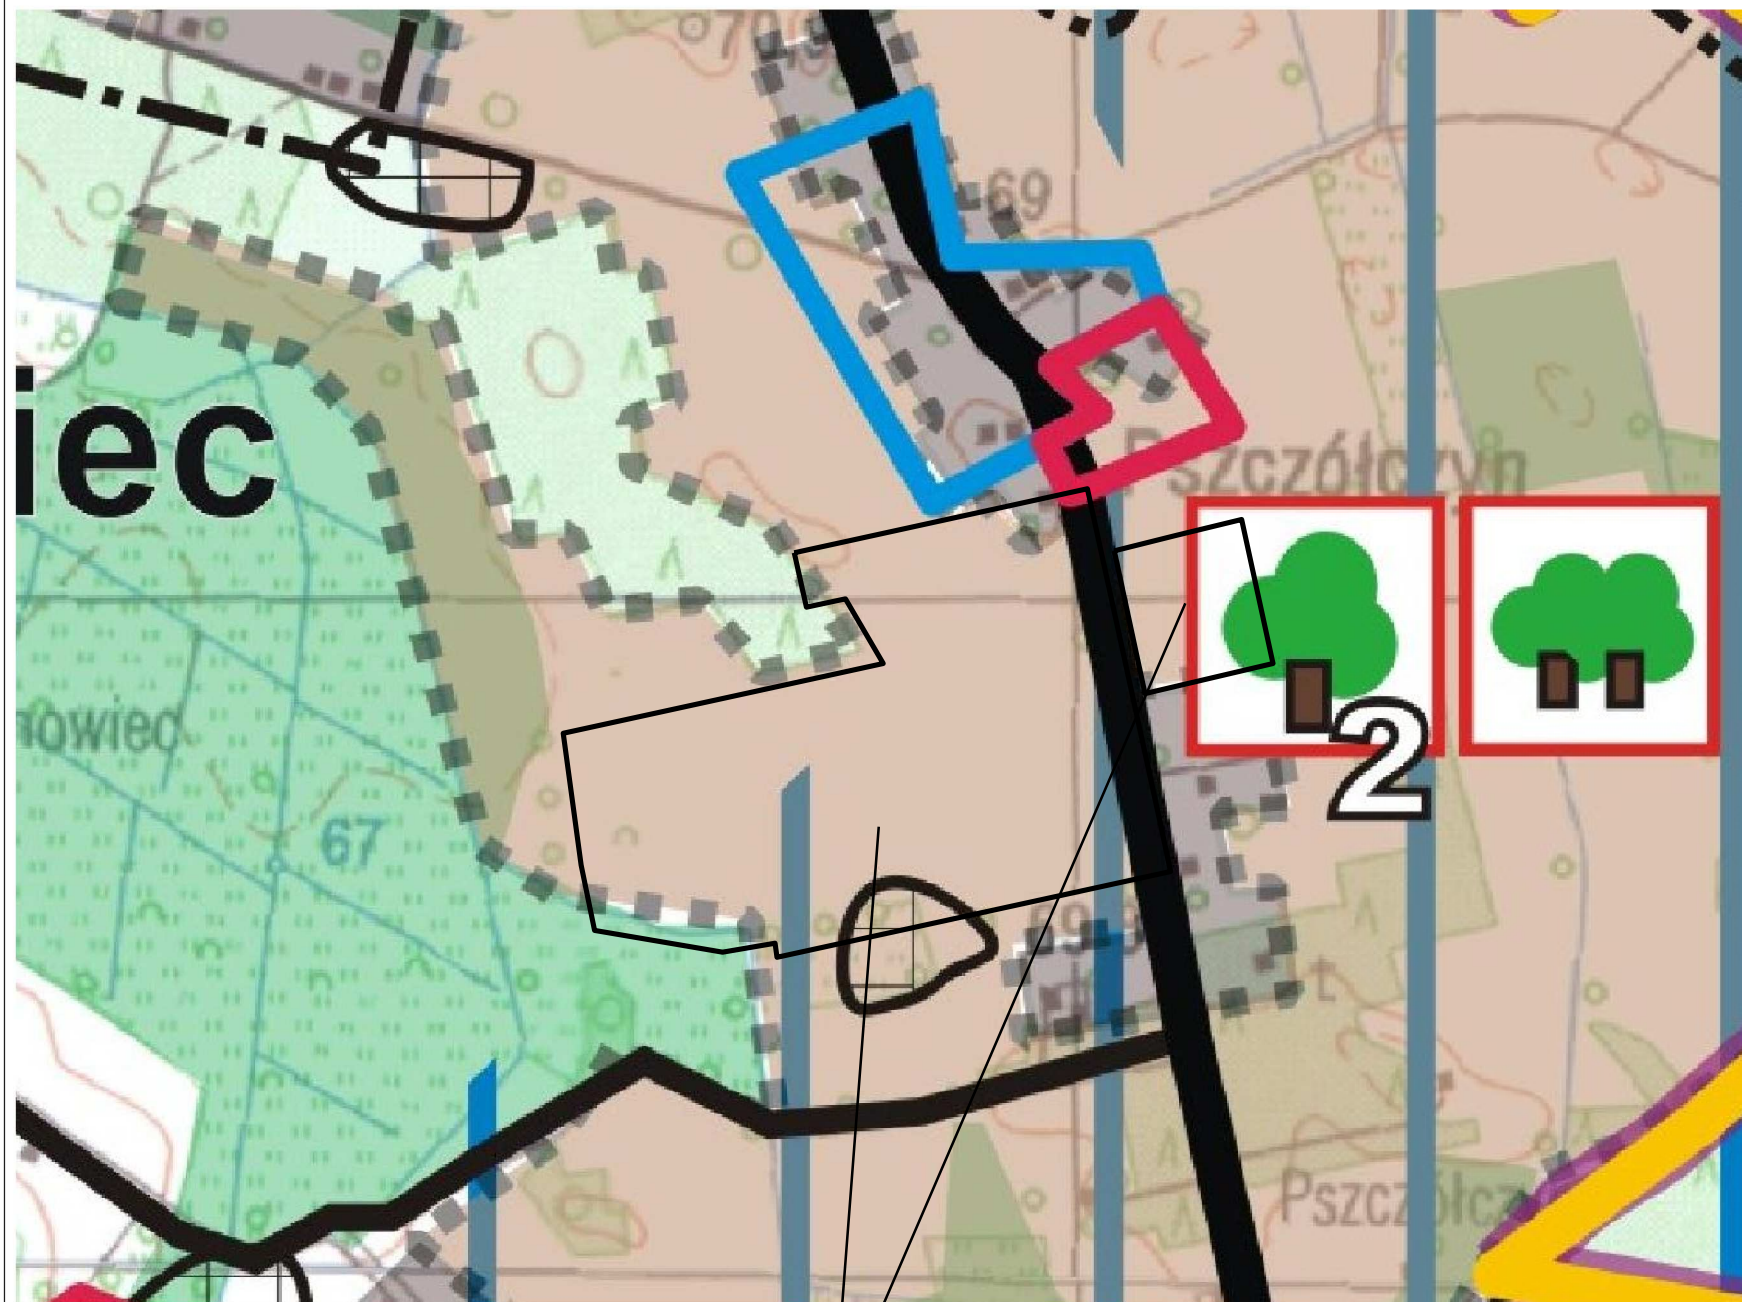

Tereny rozwojowe gminy

obszary z predyspozycjami dla rozwoju wielofunkcyjnego  
(rozwój wyłącznie na podstawie miejscowych planów zagospodarowania  
przestrzennego); ustalenie funkcji dominującej na etapie sporządzenia mpzp

Tereny dla rolnictwa

