


z dnia 25 kwietnia 2012r.

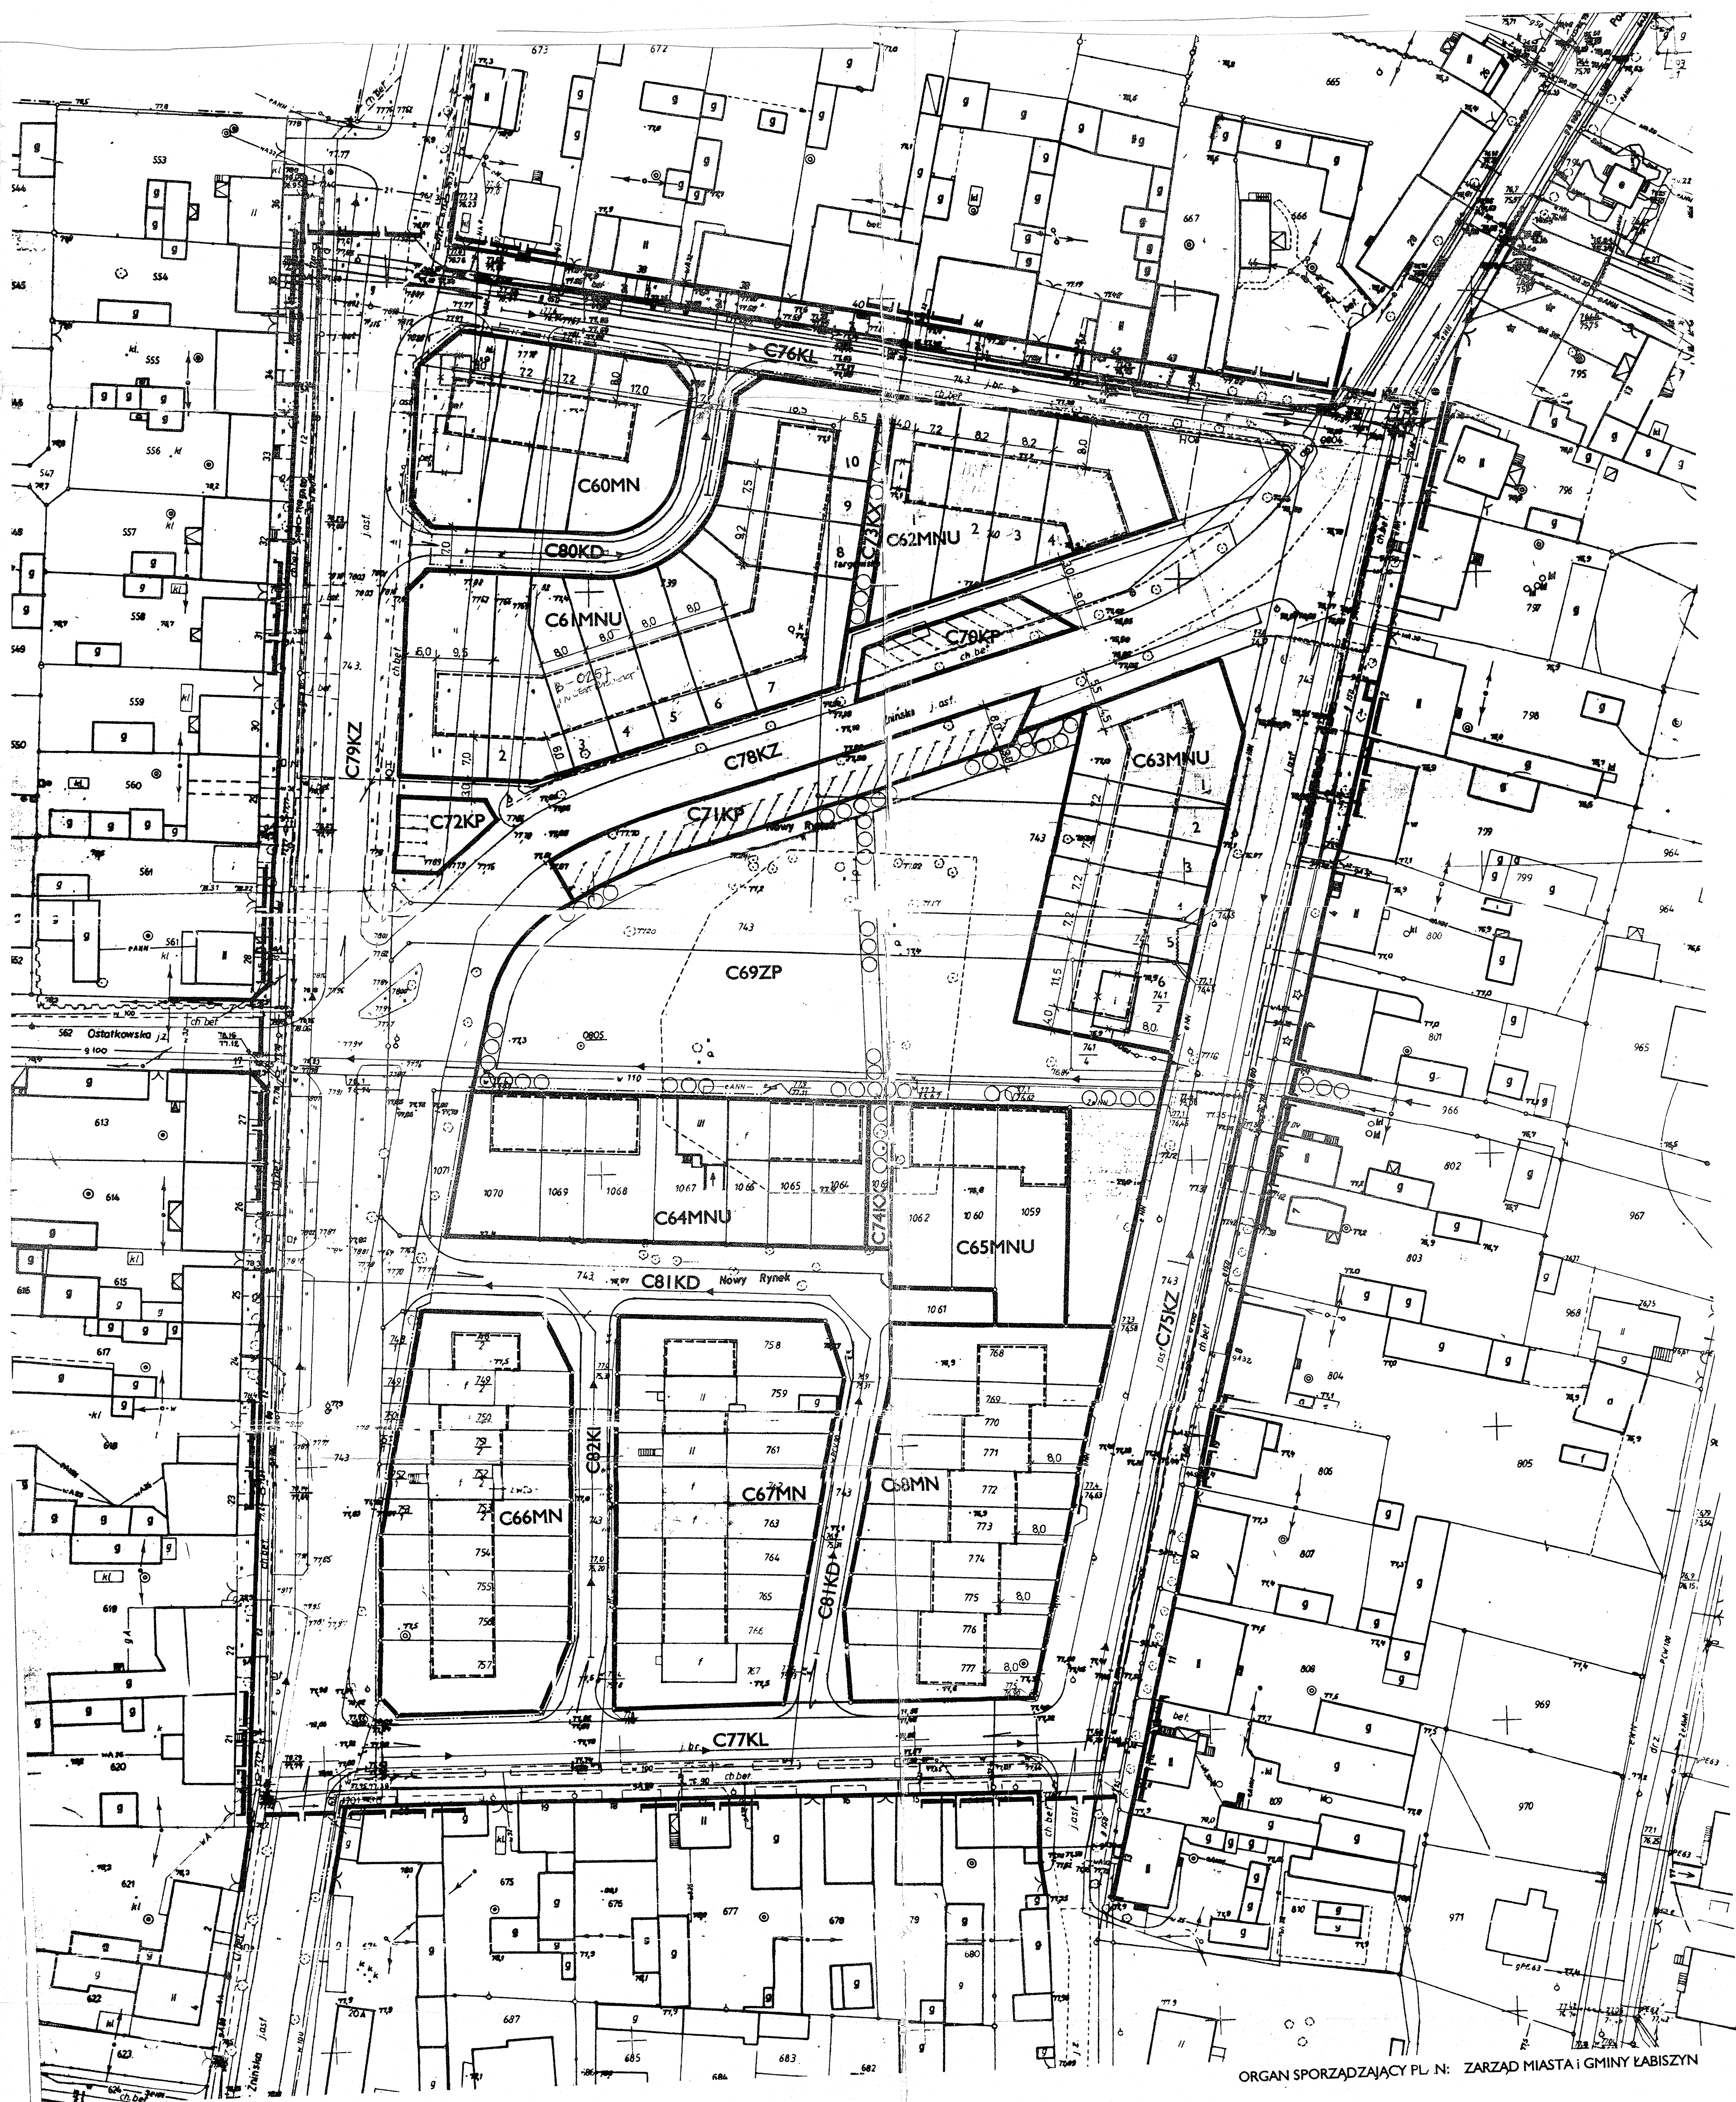

ORGAN SPORZĄDZAJĄCY PL. N: ZARZĄD MIASTA I GMINY ŁABISZYN

	GRANICE UCHWALENIA PLANU
	LINIA ROZGRANICZAJĄCA TERENY O RÓŻNEJ FUNKCJI
	TEREN ZABUDOWY MIESZKANIOWEJ JEDNORODZINNEJ
	TEREN ZABUDOWY MIESZKANIOWEJ JEDNORODZINNEJ Z FUNKCJĄ USŁUGOWĄ
	TEREN ZIELENI PUBLICZNEJ
	TEREN PARKINGU

	WYDZIELONE PRZEJŚCIE PIESZE
	GŁÓWNE PRZEJŚCIA PIESZE W ZFLNIE
	ULICA ZBIORCZA
	ULICA LOKALNA
	ULICA DOJAZDOWA
	OBRYSY BUDYNKOW PROJEKTOWANYCH

	LINIA PODZIAŁU WEWNĘTRZNEGO TERENU - USTALONA
	ODLEGŁOŚCI
	OBIEKT DO LIKWIDACJI
	WODOCIĄG I HYDRANT
	LINIA ELEKTROENERGETYCZNA KABLOWA
	KANALIZACJA SANITAKNA
	NUMER PORZĄDKOWY DZIAŁKI

GŁÓWNY PROJEKTANT
mgr inż. arch.
ZBIGNIEW KOŁACZYŃSKI
uprawn. urbanist. nr 375/88

WSPÓŁPRACA PROJEKTOWA

AGNIESZKA WISNIEWSKA
inż. ZOFIA OLECHNOWICZ
inż. DANUTA SZOLC