


SPÓŁDZIELCZA


WIDOK Z BOKU
skala 1:200

BANKOWA

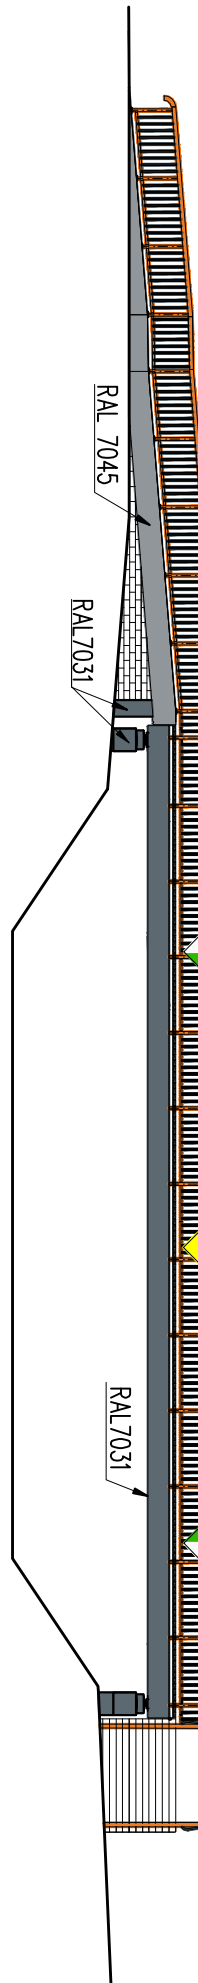

SZCZEGÓŁ UMOCNIEŃIA SKARP POD OBIEKTEM

skala 1:25

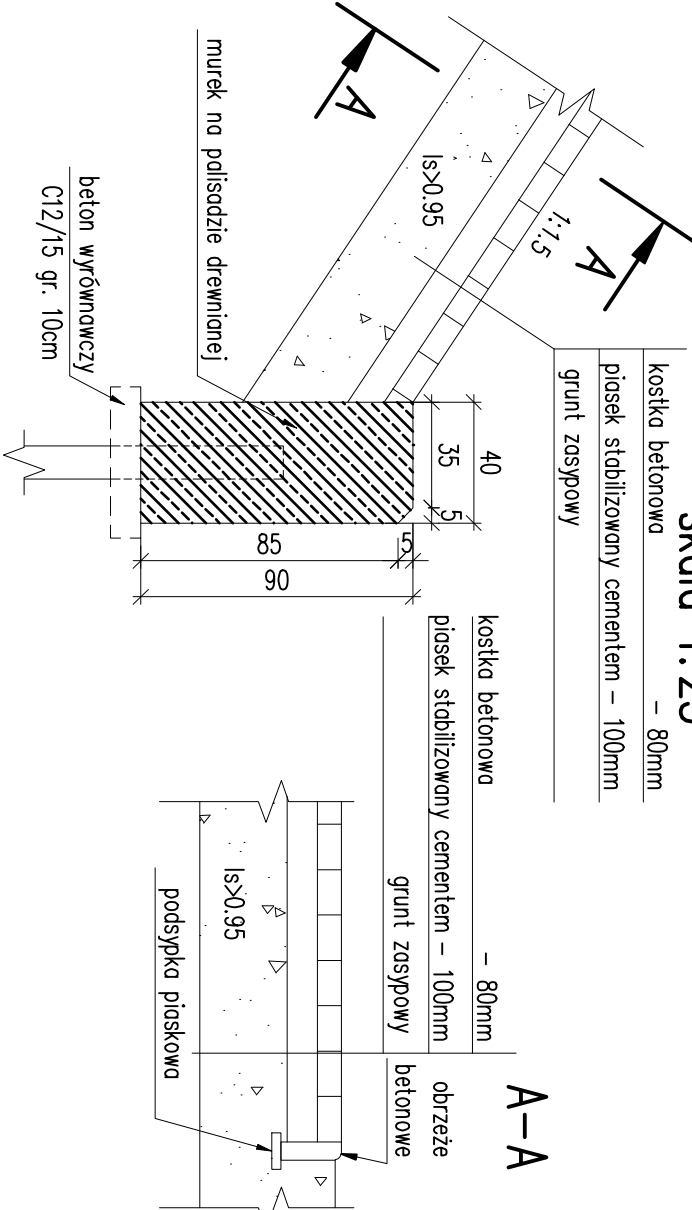


SPÓŁDZIELCZA

PRZEMÓJ 2-2


skala 1:200

BANKOWA

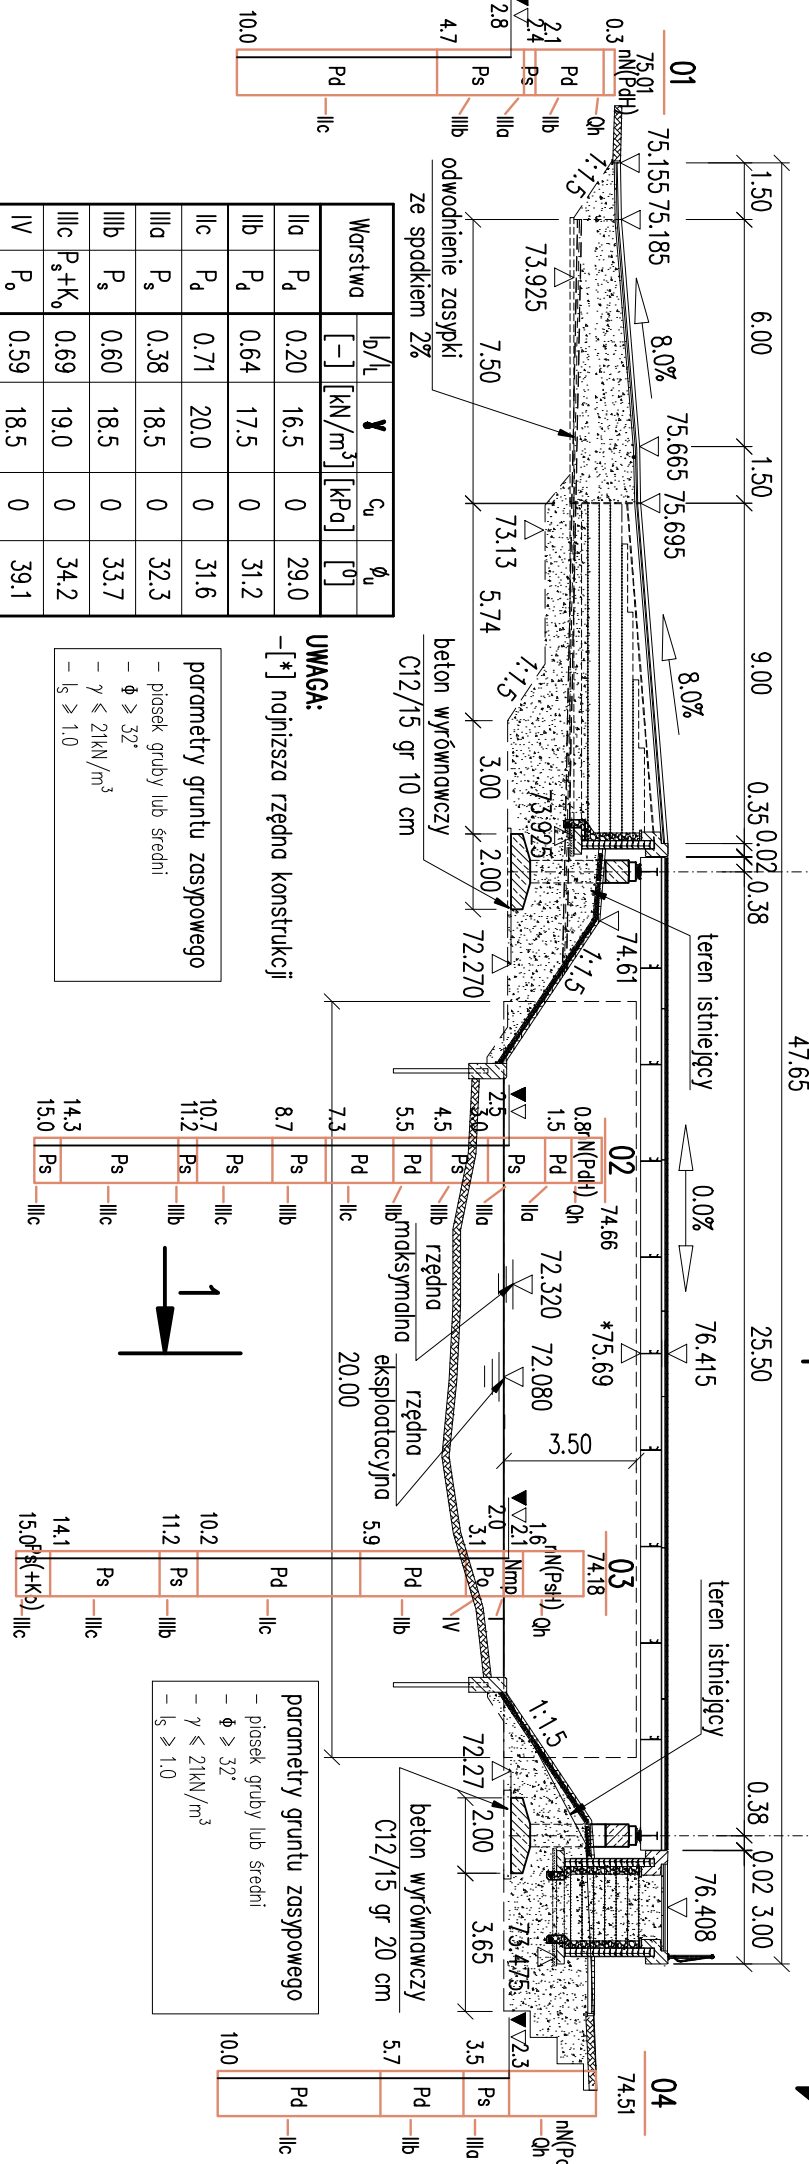

PRZEMÓJ POPRZECZNY 1-1


skala 1:50

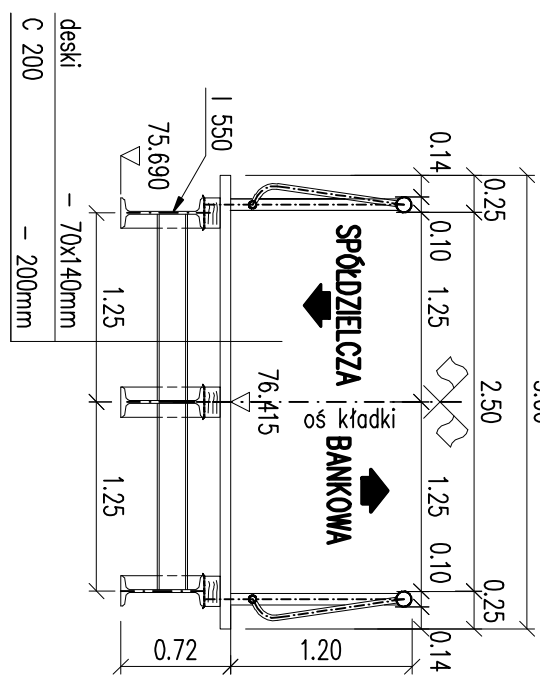

CHARAKTERYSTYKA OBIEKTU	

MATERIAŁY KONSTRUKCYJNE			
CZĘŚĆ KONSTRUKCJI	BETON	STAL KONSTRUKCYJNA	STAL ZŁOŻENIOWA
KONSTRUKCJA KONKRETNA	C 30/37	-	A-III
BETON WYKOŃCZENIOWY	C 12/16	-	-
KONSTRUKCJA KOSZALOWA	-	S355JR	-
BALUSTRA	-	S235JR	-

RZUT Z GÓRY
skala 1:200

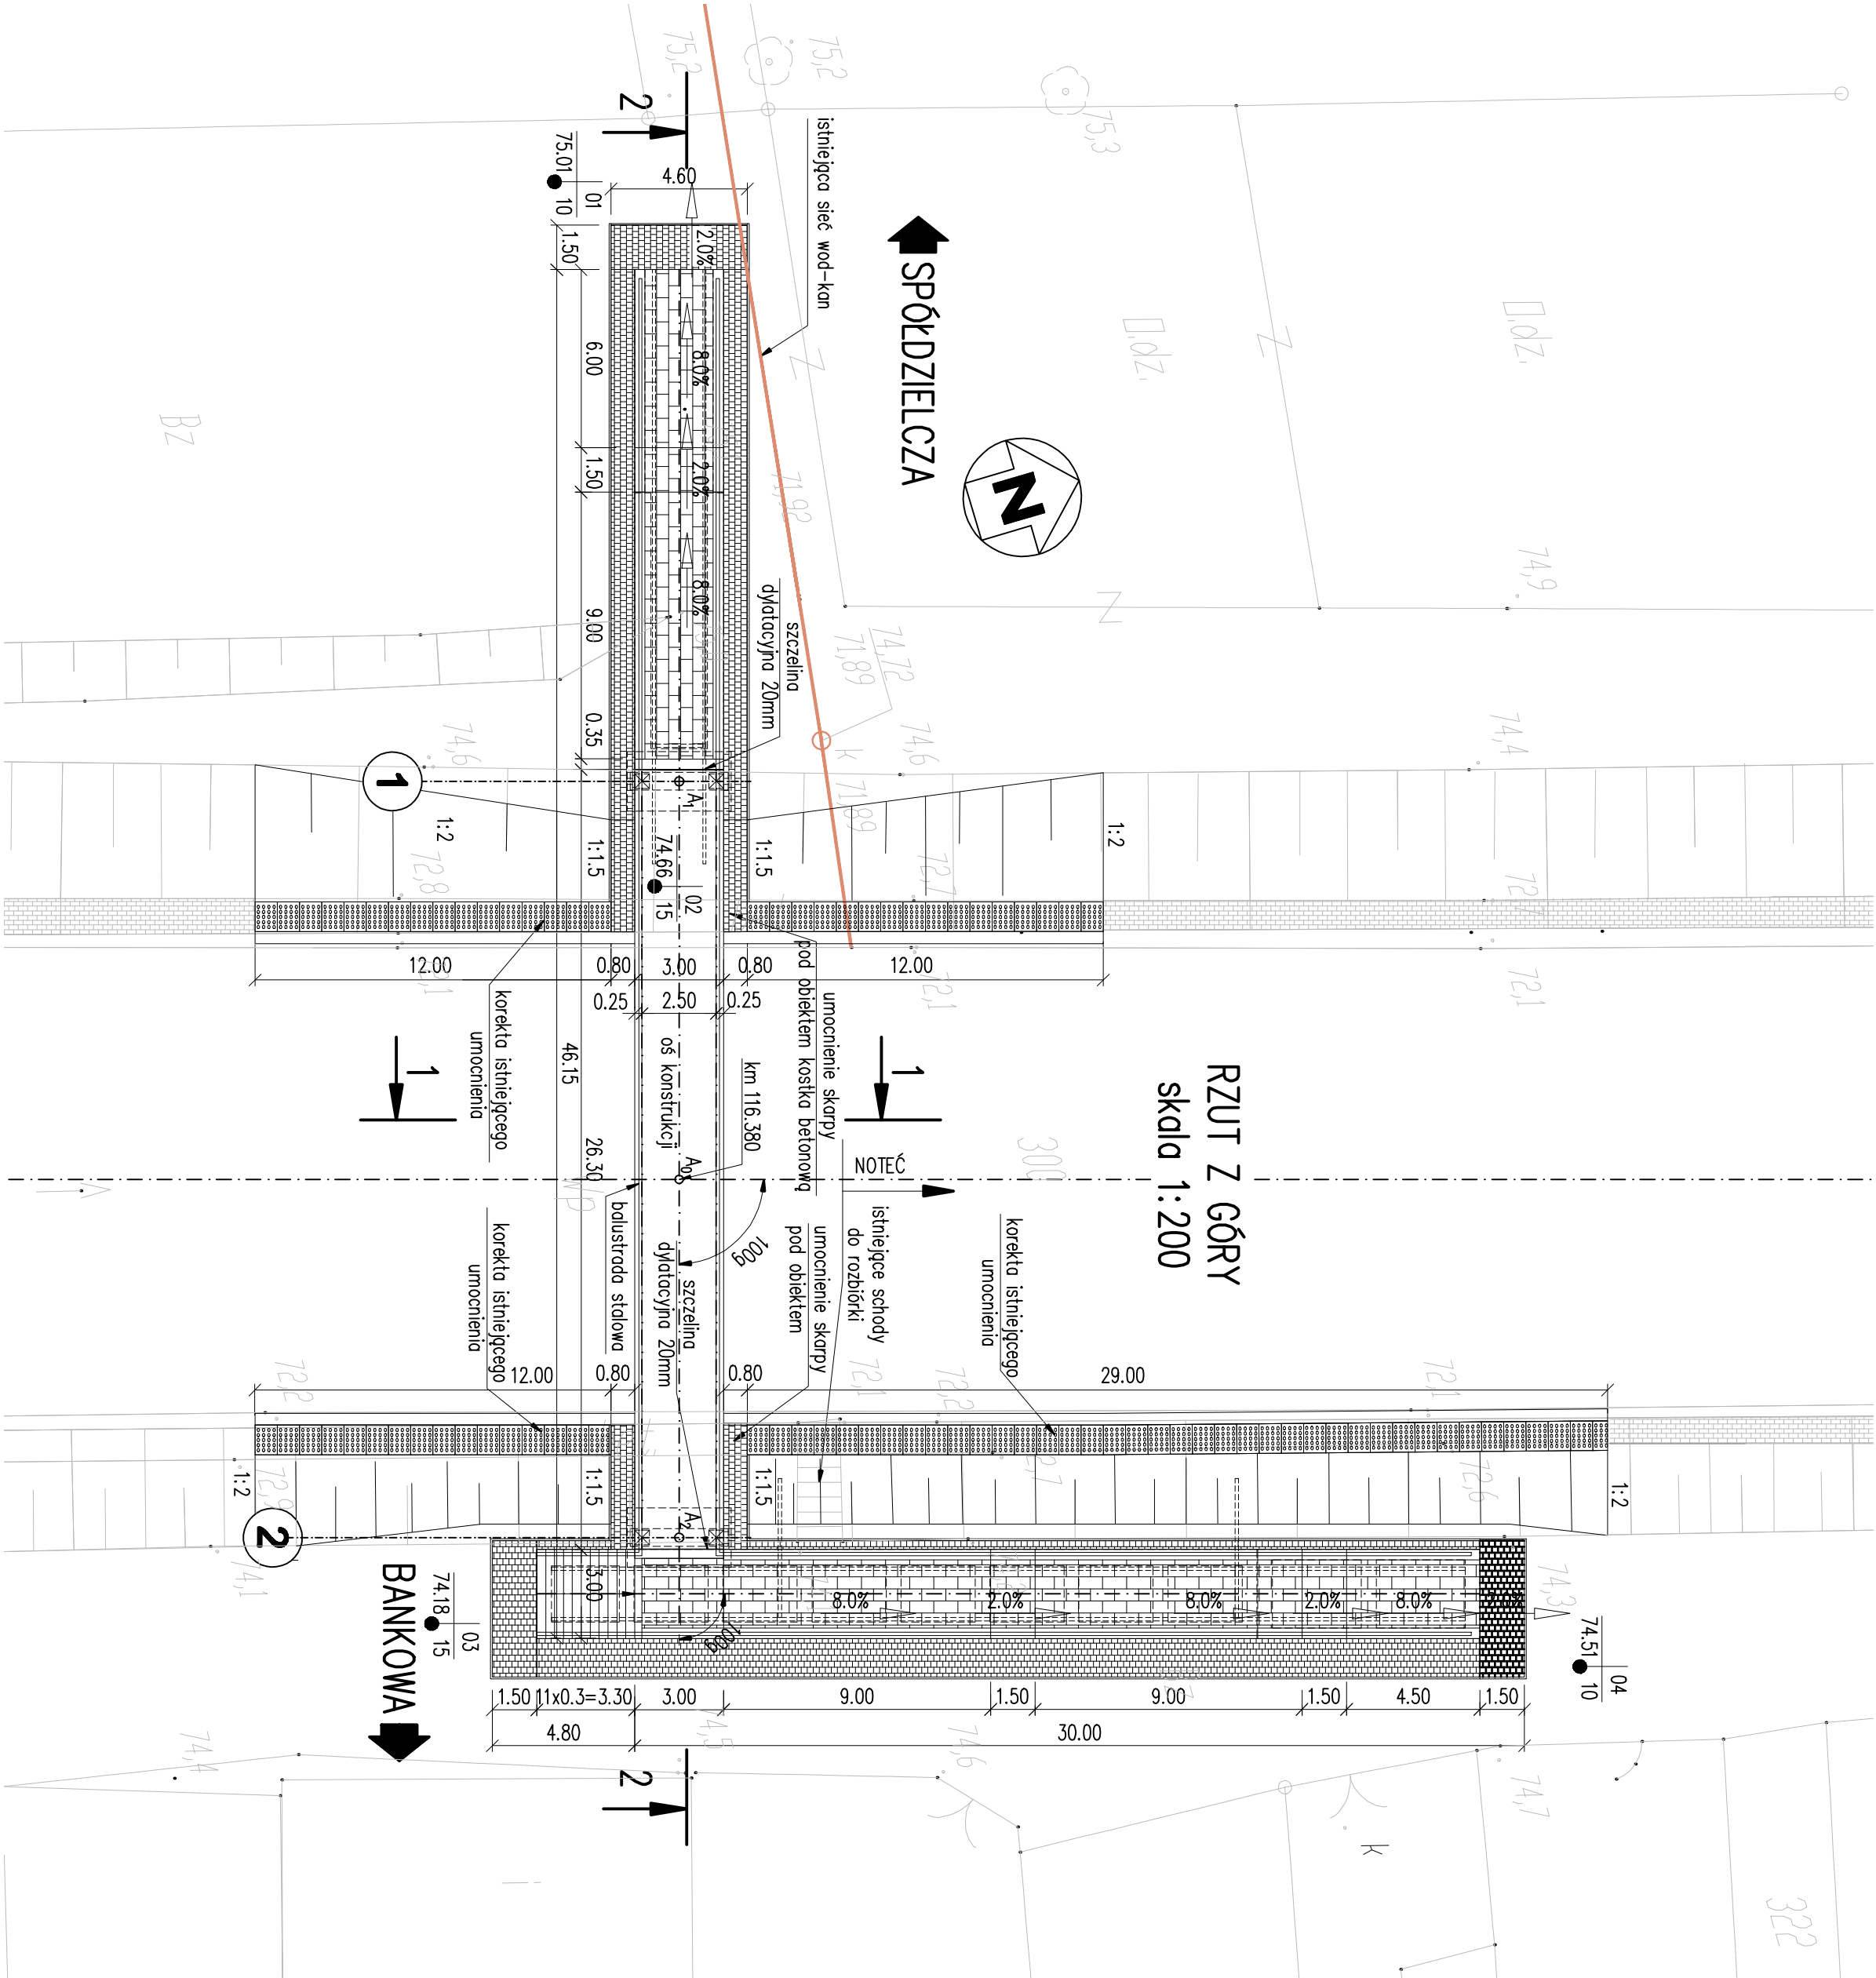

Wsp. pkt. charakterystycznych			
Nr	X	Y	
A1	N=5929205.0480	E=3562165.3889	
A2	N=5929201.4371	E=3562178.3043	
A3	N=5929198.1919	E=3562189.9299	

- UWAGI OGÓLNE:
- Sposób montażu reperów oparcia Wykonawca i przedłoży inżynierowi do akceptacji.
 - Łączna ilość reperów 14 szt.
 - Współrzędne podano w układzie "65".
 - Rzędne podano w układzie konstrukcyjnym.
 - Przed przystąpieniem do prac ziemnych wykonać przekopy kontrolne w celu lokalizacji urządzeń obcych.
 - Powierzchnie betonowe silnikujące się z gruntem ochrony betonu.
 - Powierzchnie betonowe nie stykające się z gruntem zabezpieczyć antykorozyjne według SST.

"BUDMOS"		M	PB	BRP 272-1.3.2011
Nazwa rysunku:		Sprawdzający	mgr inż. J. Sobczak	
RYSUNEK OGÓLNY		10.2011	1:200/1:50	1
Data		Skala	Nr rys.	Ilość rys.