



POCHYLNIA WSCHODNIA

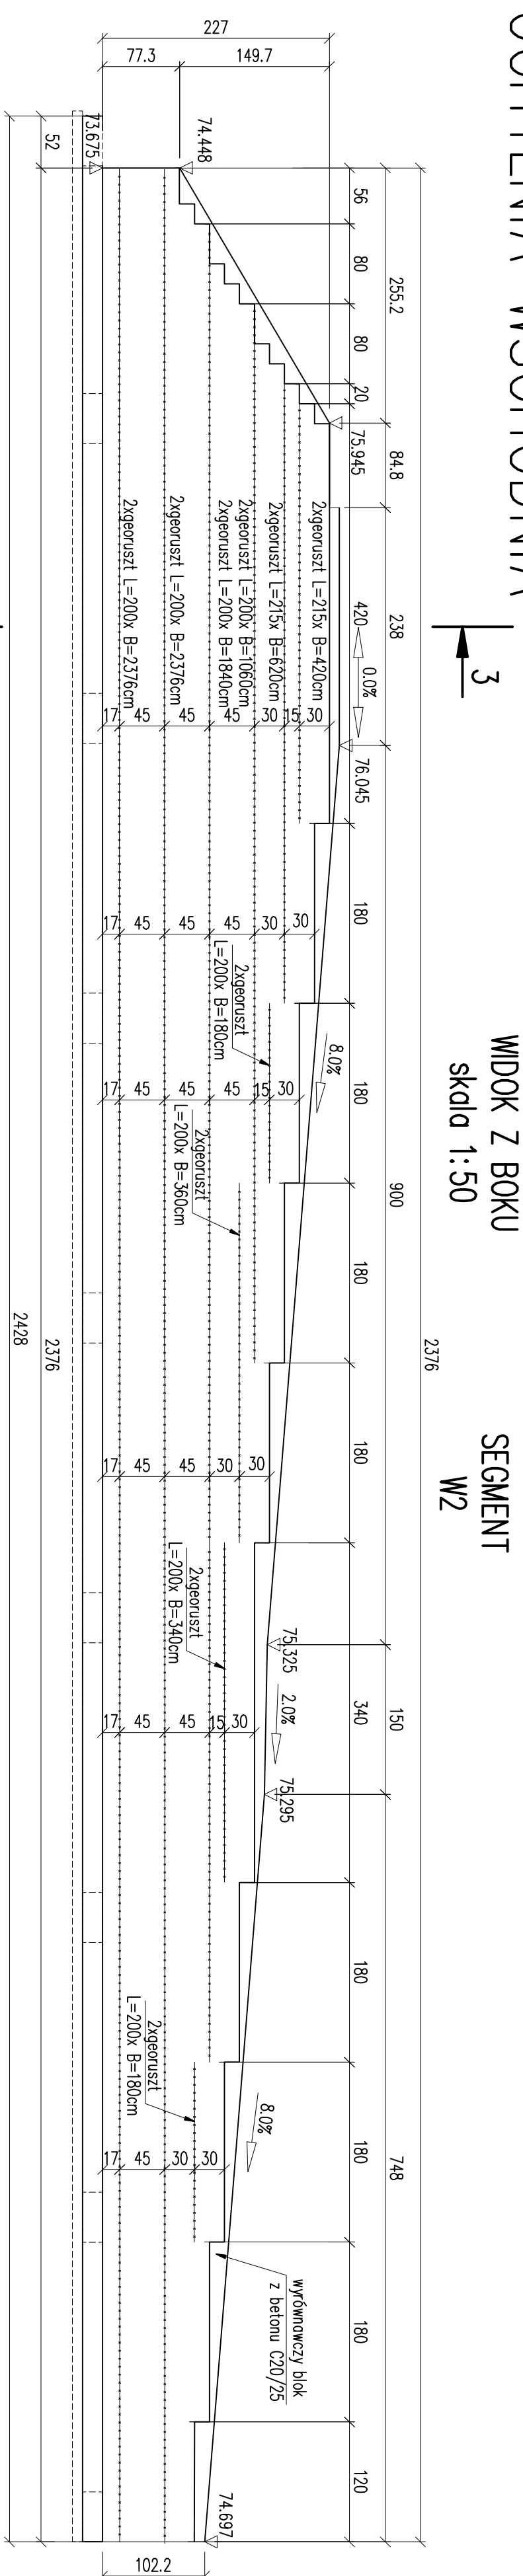


WIDOK Z BOKU
skala 1:50


SEGMENT
W2

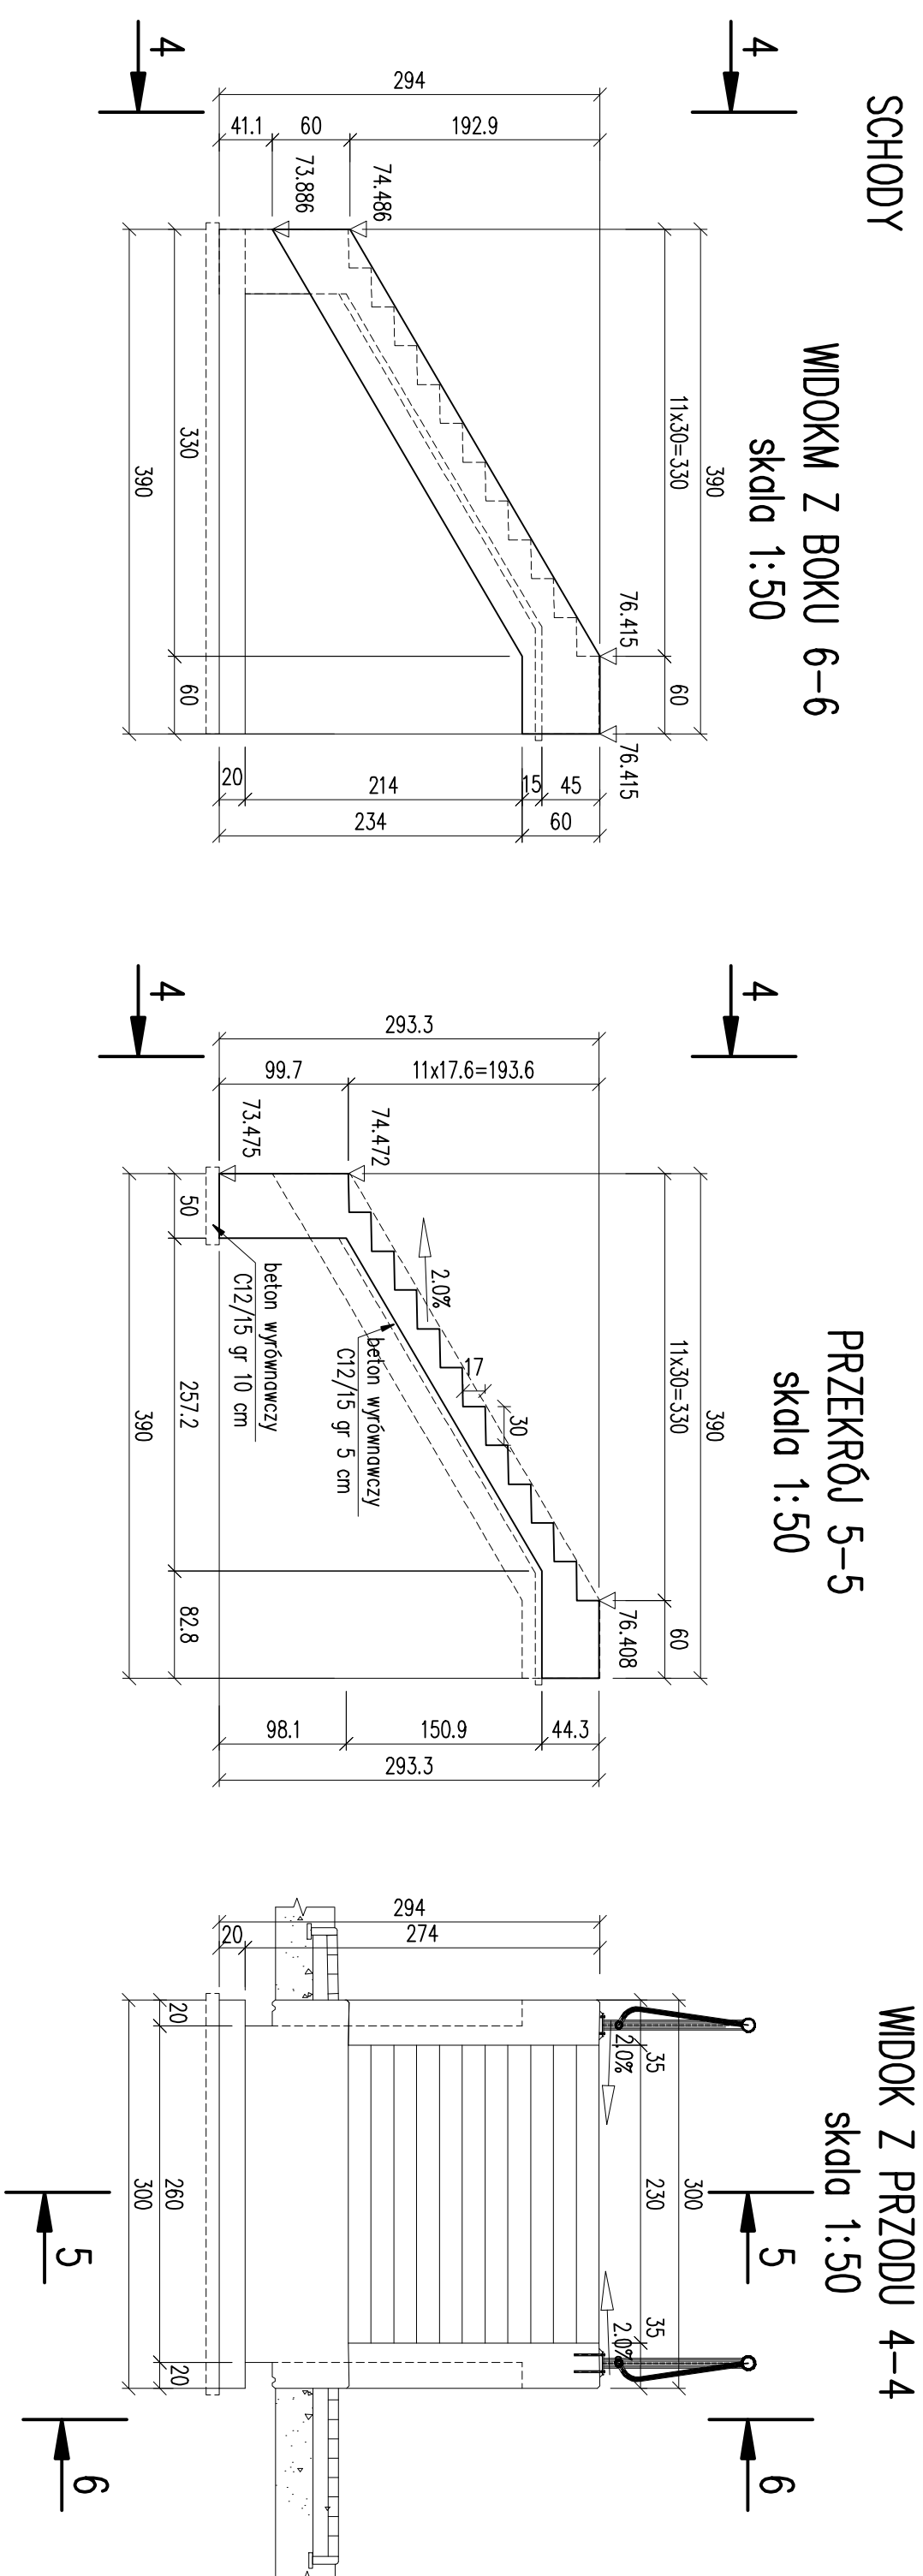


PRZEKRÓJ 3-3

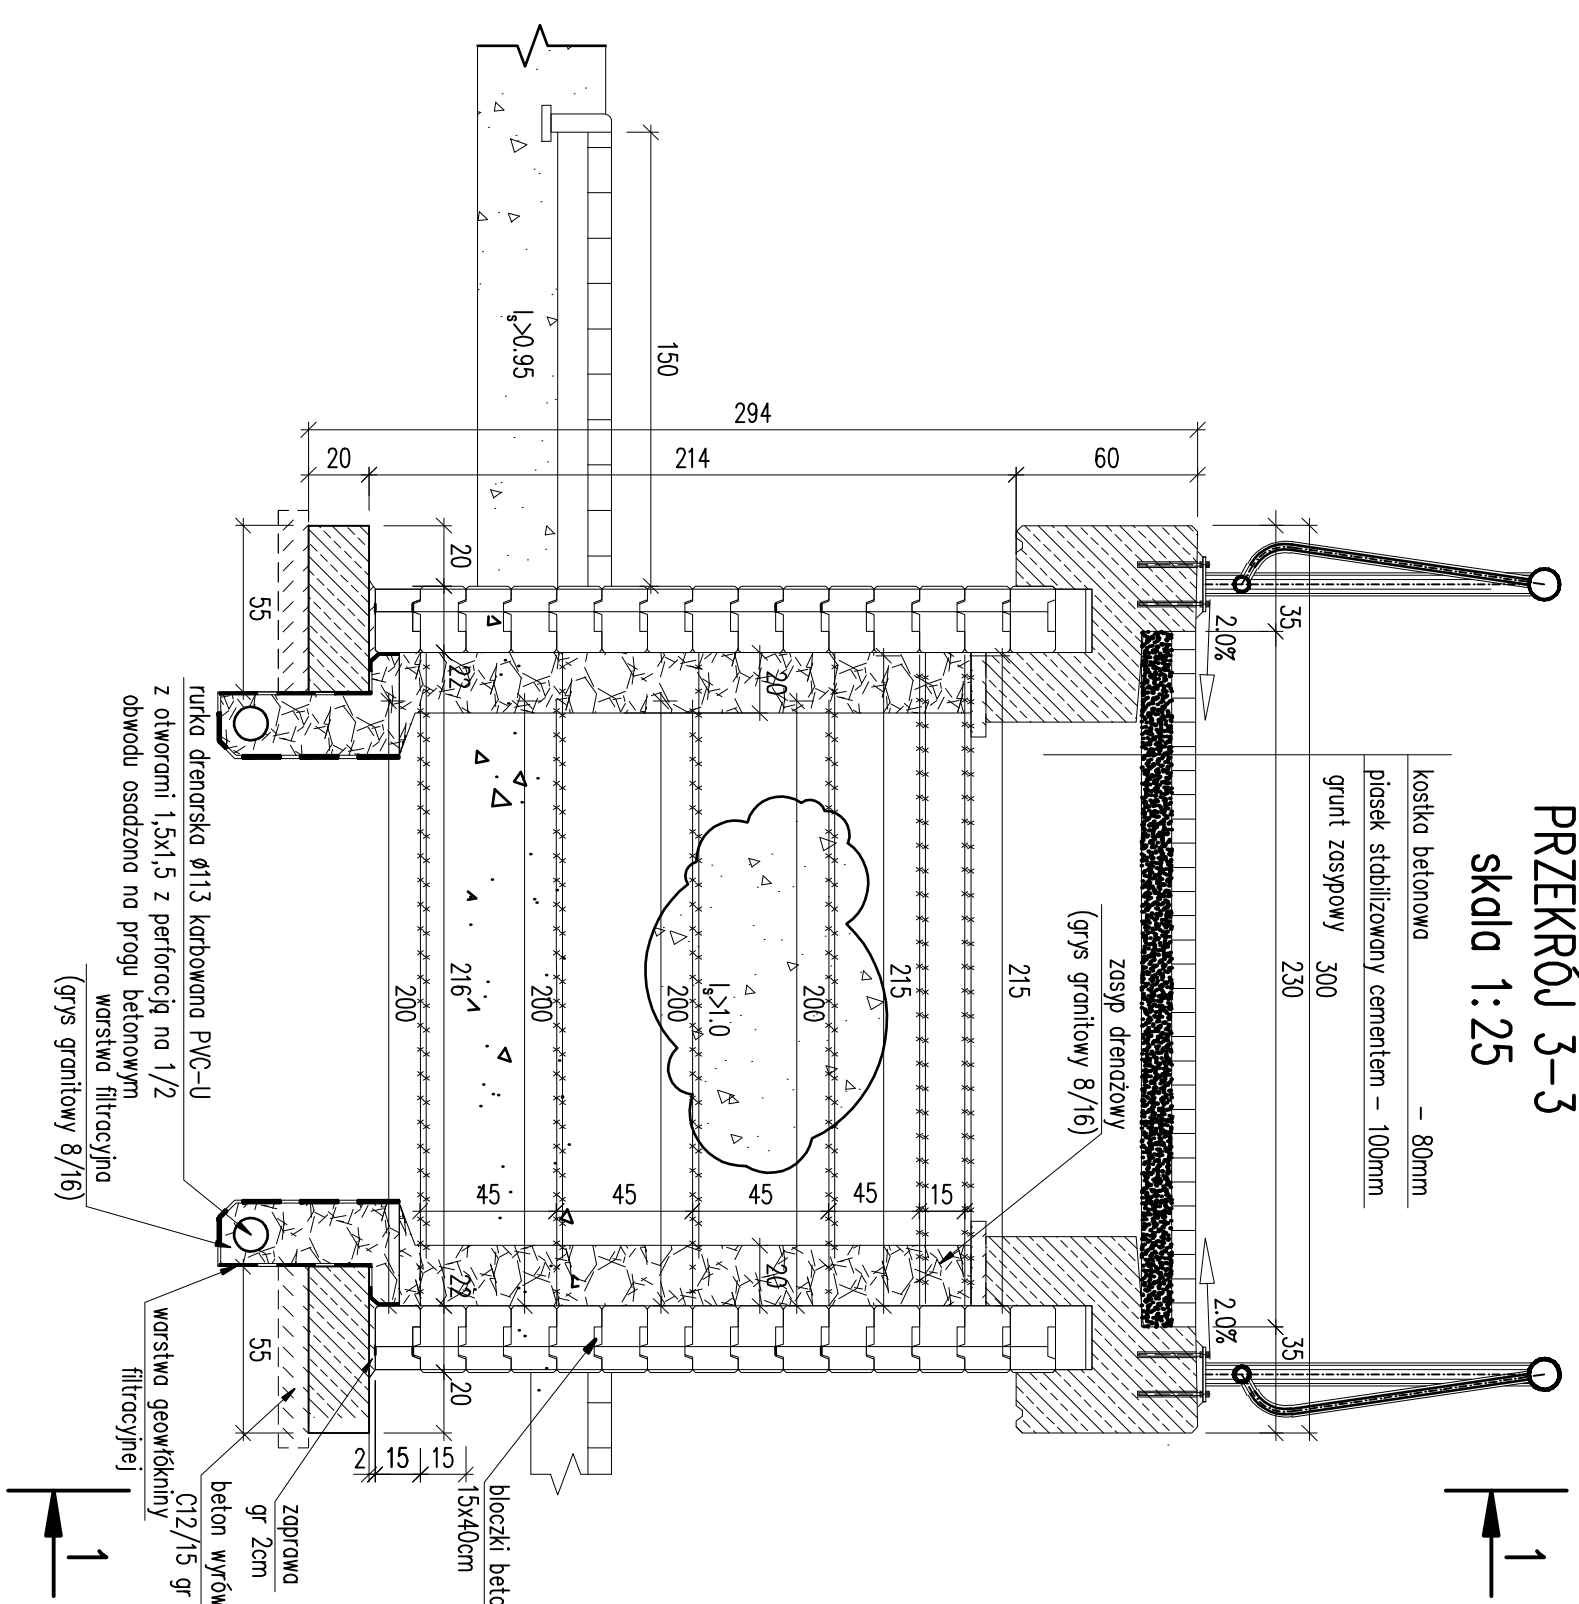


PRZEMKÓJ 2-2

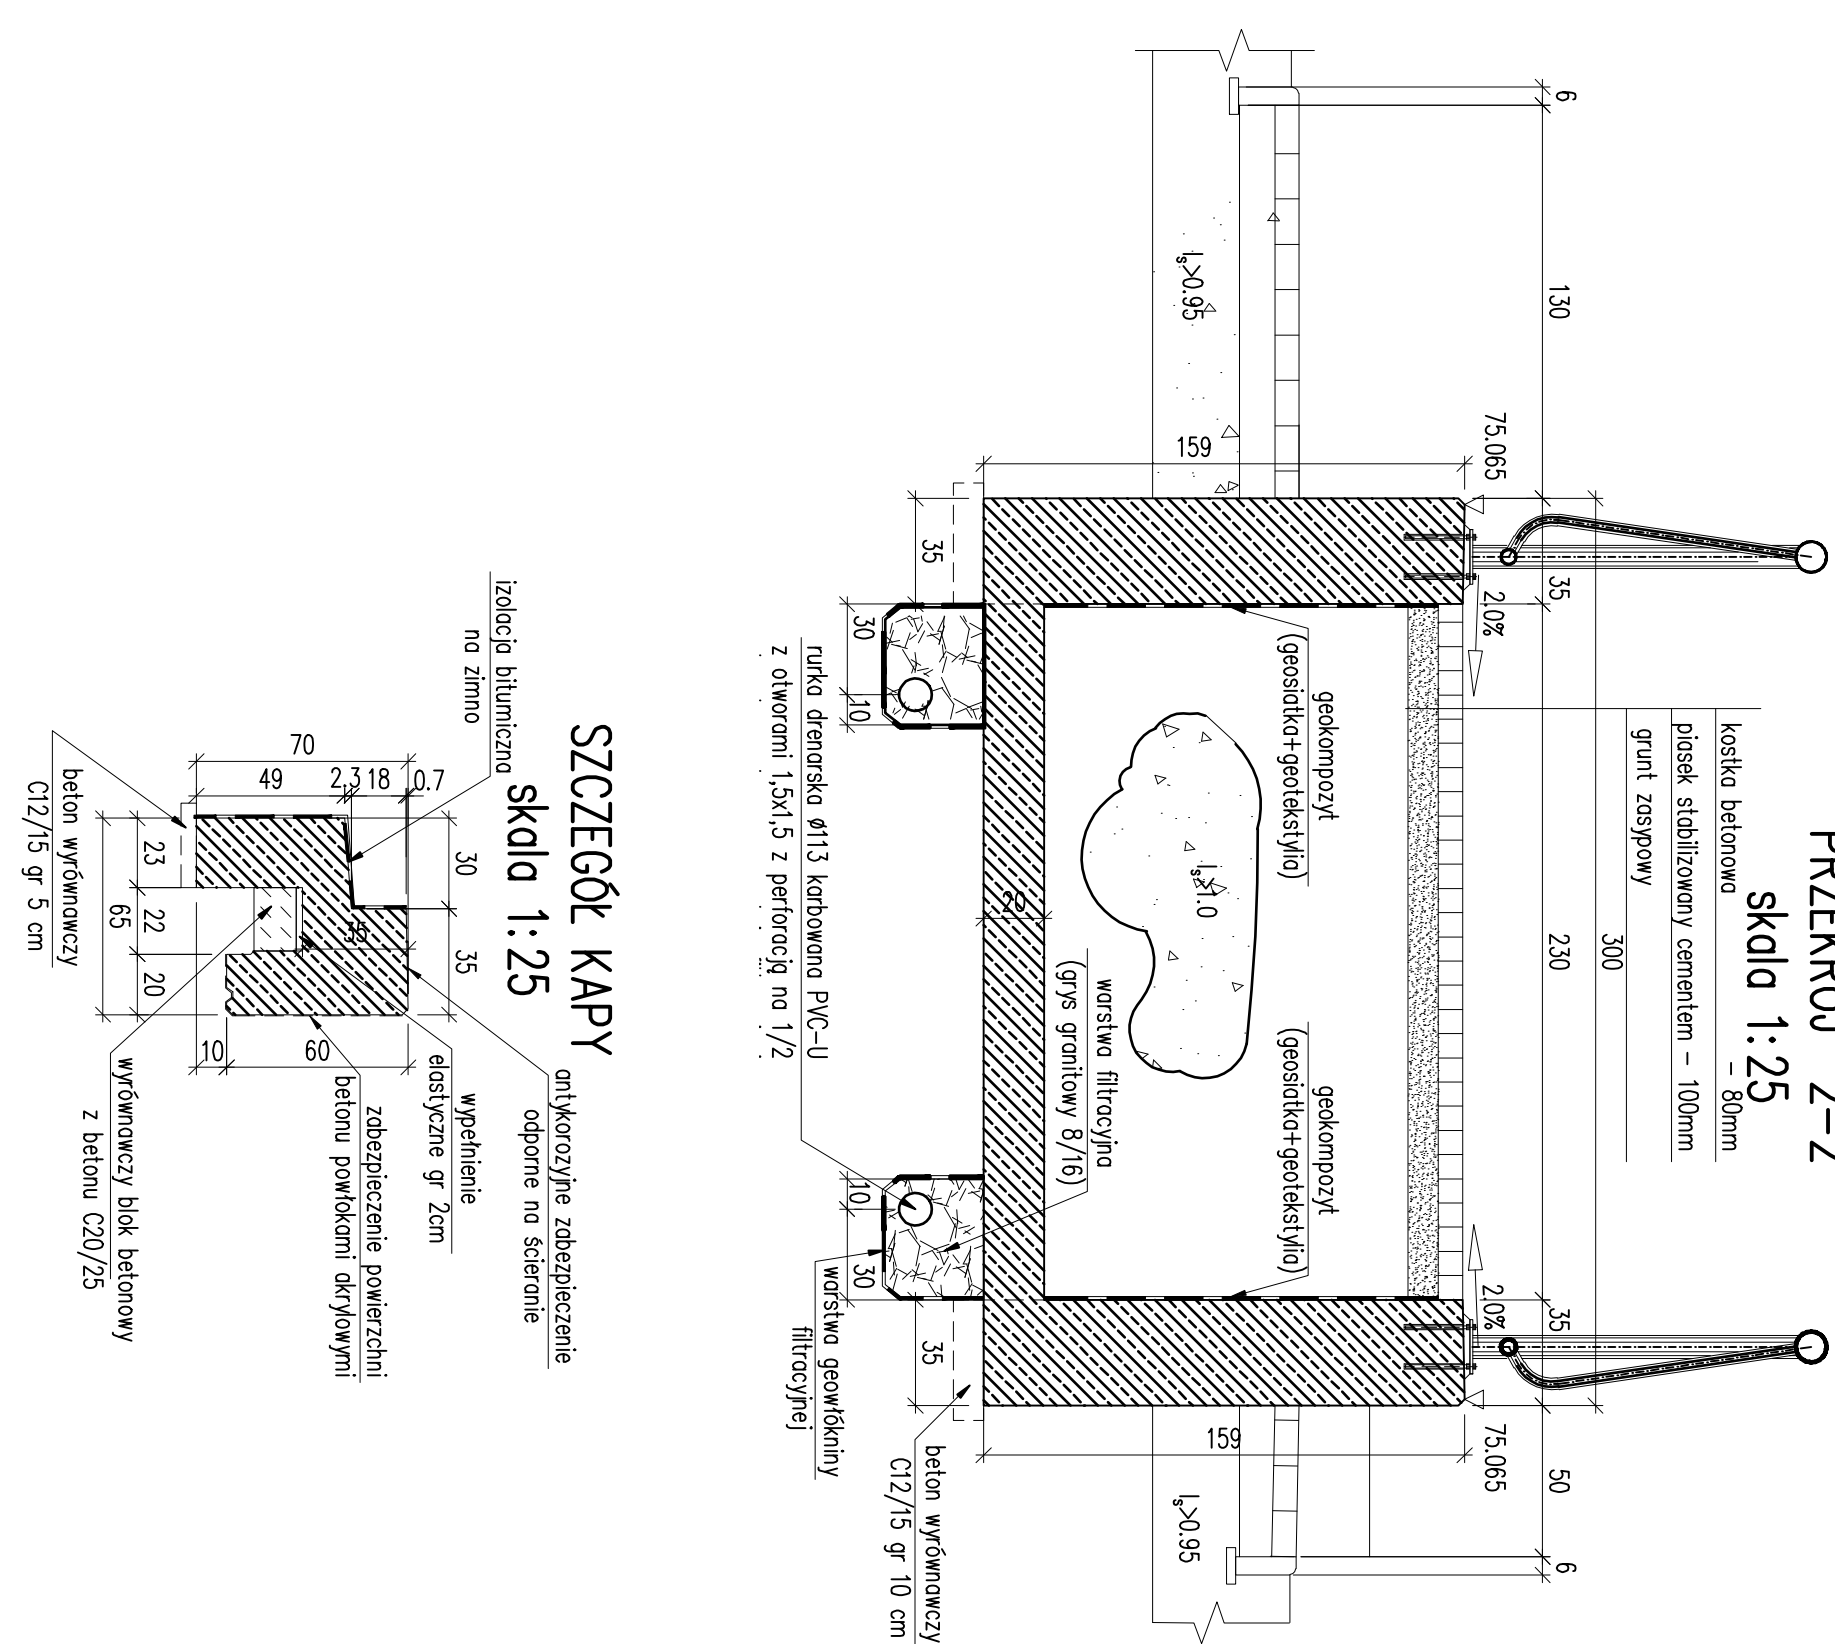


SZCZEGÓŁ KAPY

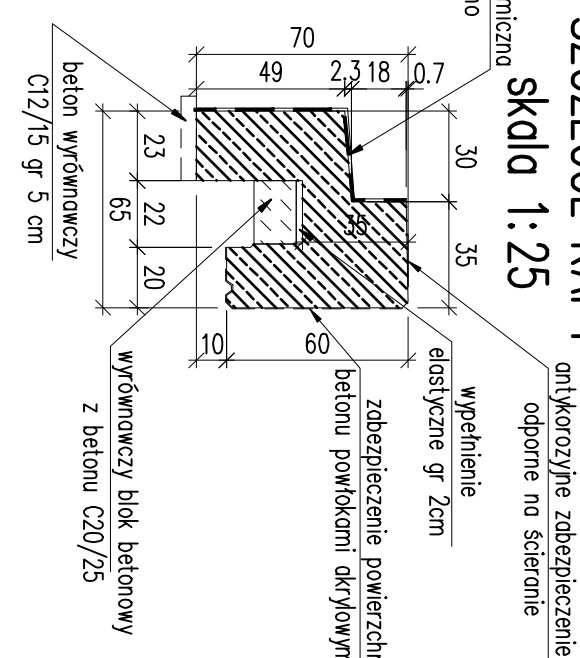

SZCZEGÓŁ KAPINOSU
skala 1:5

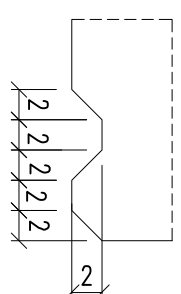

Parametry geowłókny separacyjnej:
- wymiar porów: $(100-200)\mu\text{m}$
- wodorozpuszczalność: $(100-200)\times 10^{-3}\text{m}^3/\text{s}$
- grubość przy nacisku 2kPa: 1mm
- gęstość: $100\text{g}/\text{m}^2$

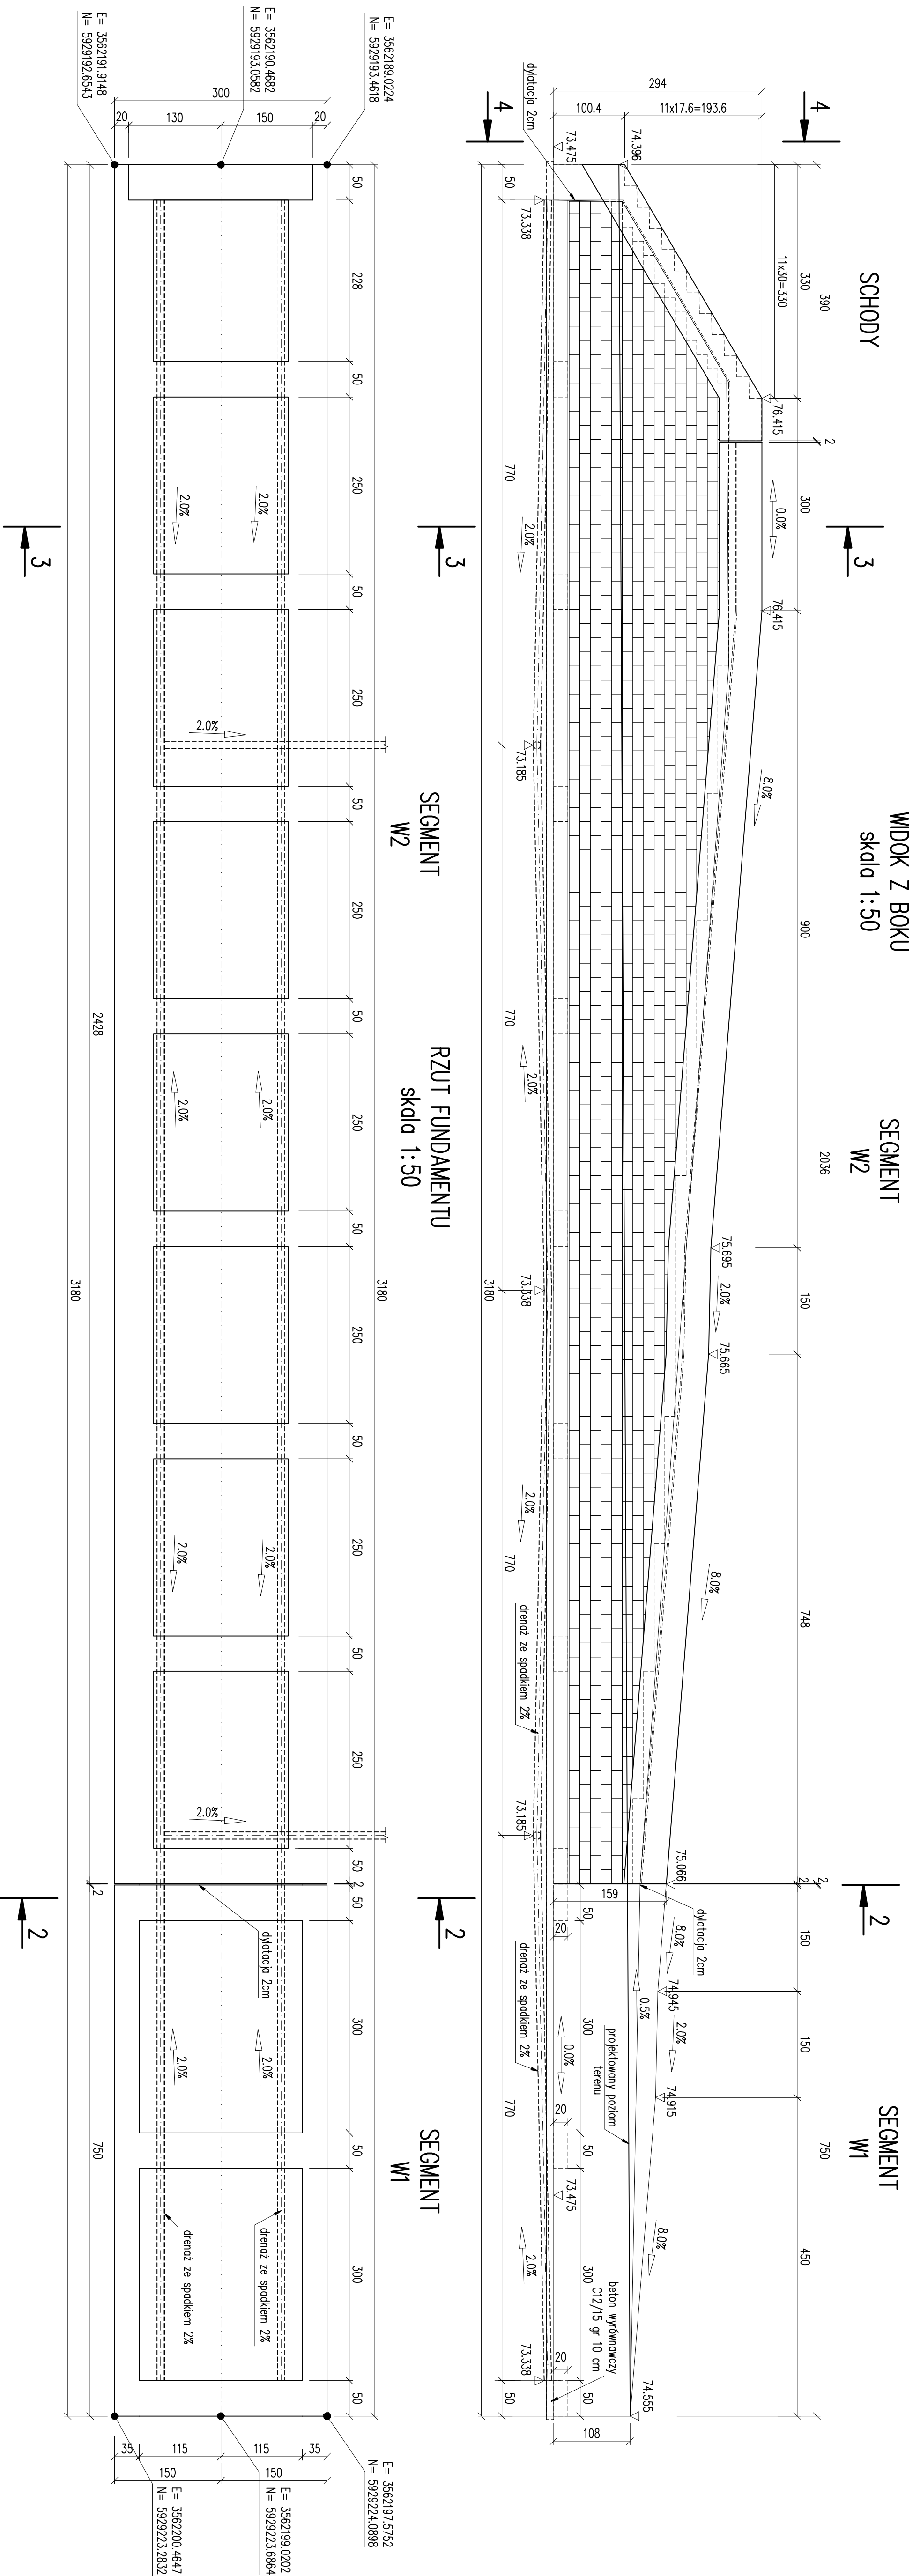

"BUDMOST"					
Data		15.01.25			
Skalo		4			
Nr rys.		10			
lokalizacja rys.					