


SPÓŁDZIELCZA

WIDOK Z BOKU
skala 1:200


BANKOWA

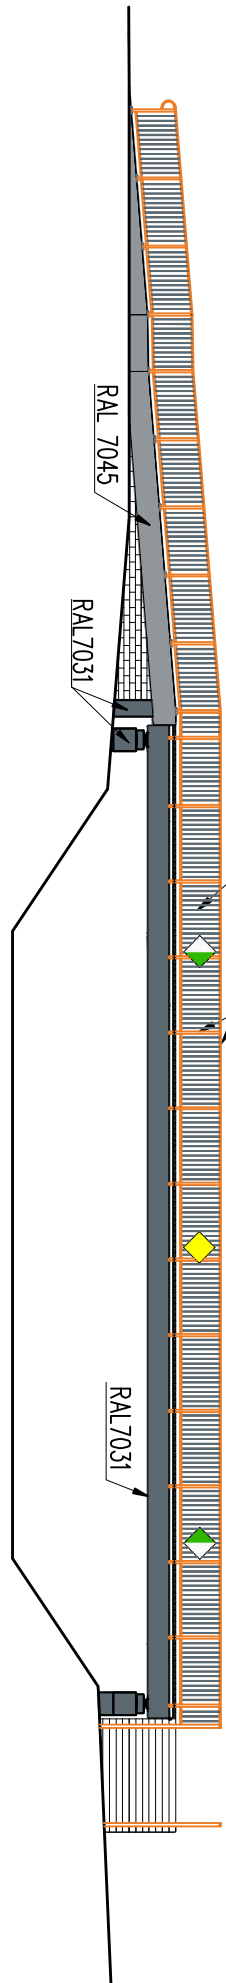


PRZEMÓ 2-2
skala 1:200

SPÓŁDZIELCZA


BANKOWA

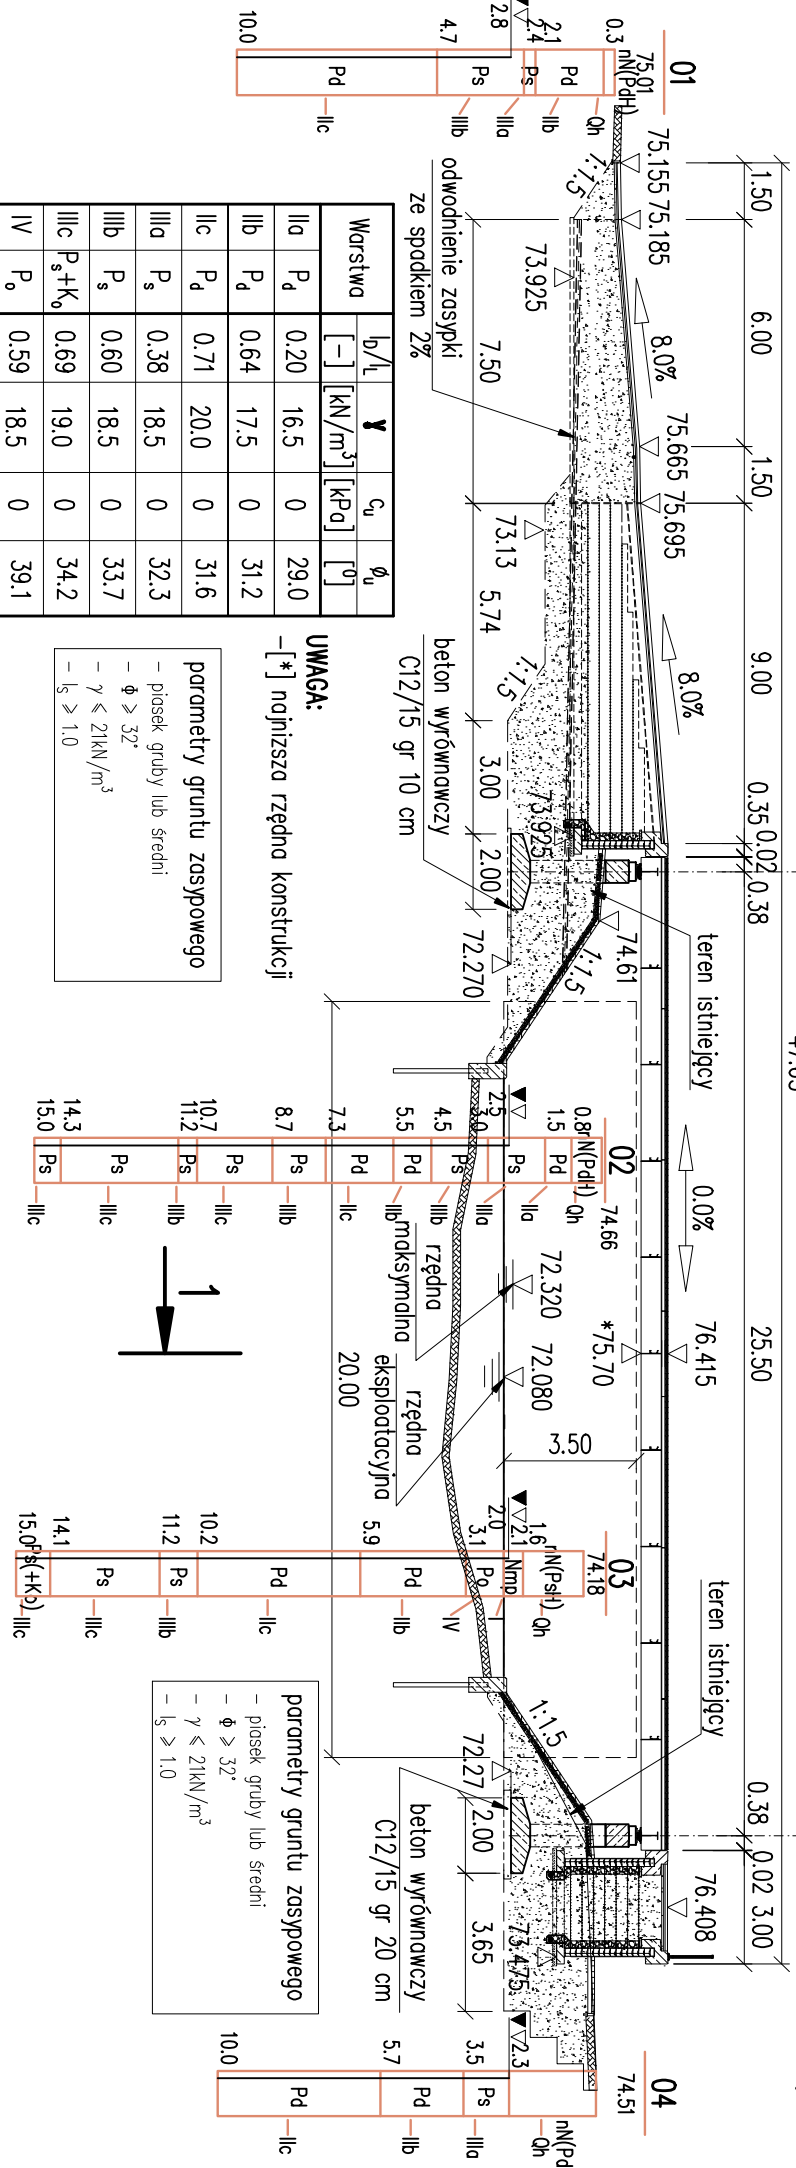

SZCZEGÓŁ UMOCNIEŃIA SKARP POD OBIEKTEM
skala 1:25

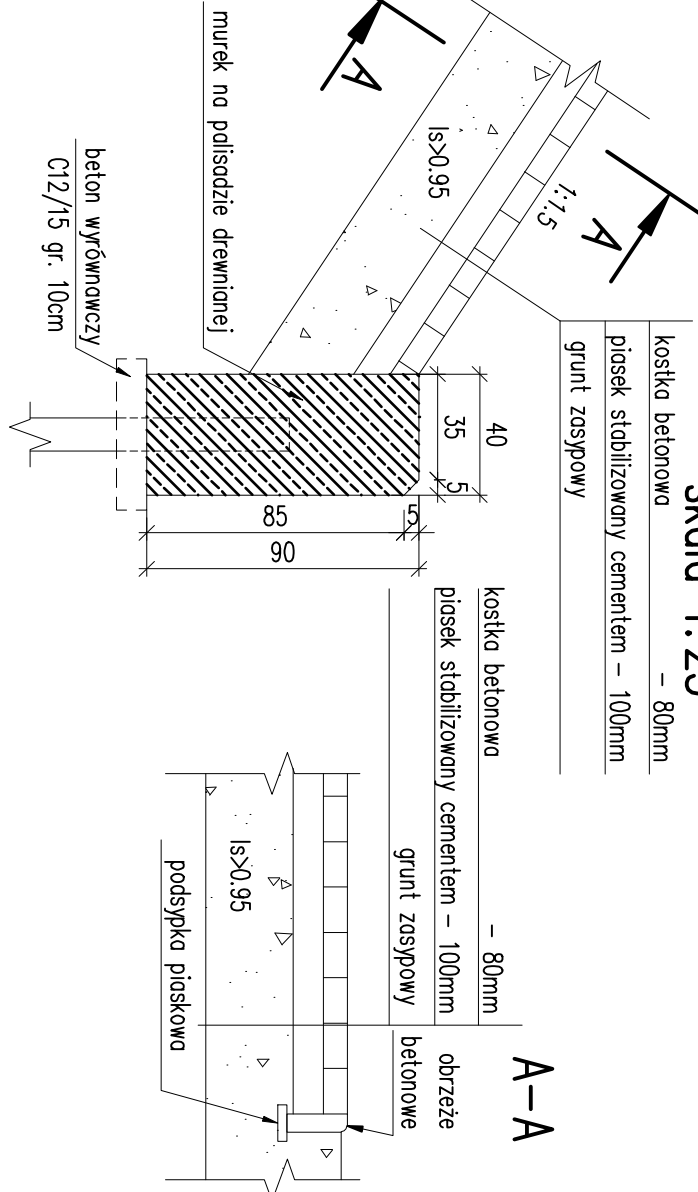

PRZEMÓ POPRZECZNY 1-1
skala 1:50

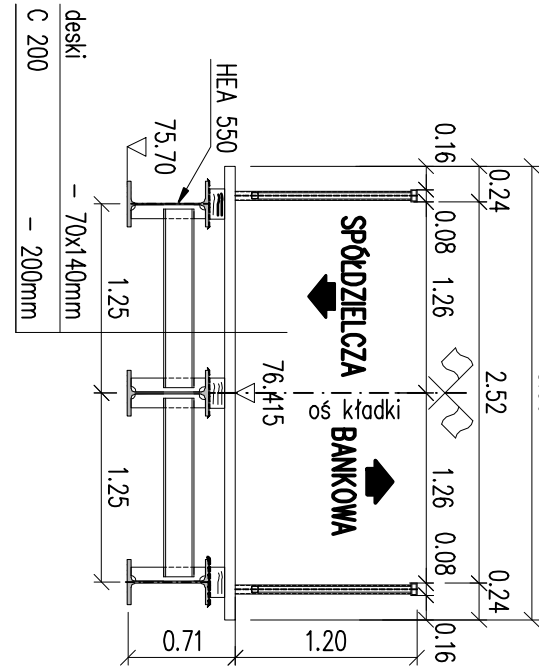

CHARAKTERYSTYKA OBIEKTU		

MATERIAŁY KONSTRUKCYJNE		
CZĘŚĆ KONSTRUKCJI	BETON	STAL KONSTRUKCYJNA
KONSTRUKCJA KONSTRUKCYJNA	C 30/37	A-III
BETON WYKONAWCZY	C 12/16	-
KONSTRUKCJA KONSTRUKCYJNA	-	S355J2
BALUSTRA	-	S235JR


UWAGI OGÓLNE:

- Sposób montażu reperów oparcia Wykonawca i przedłoży inżynierowi do akceptacji.
- Łączna ilość reperów 14 szt.
- Współrzędne podano w układzie "65".
- Różnice podano w układzie "65".
- Przed przystąpieniem do prac ziemnych wykonać przekopy kontrolne w celu lokalizacji urządzeń obcych.
- Powierzchnie betonowe silnikujące się z gruntem zabezpieczyć preparatem bitumicznym do antykorozyjnej ochrony betonu.
- Powierzchnie betonowe nie stykające się z gruntem zabezpieczyć antykorozyjnie według SST.

Wsp. pkt. charakterystycznych

Nr	X	Y
A ₁	N=5929205.0480	E=3562165.3889
A ₂	N=5929201.4371	E=3562178.3043
A ₃	N=5929198.1919	E=3562189.9299

RZUT Z GÓRY
skala 1:200

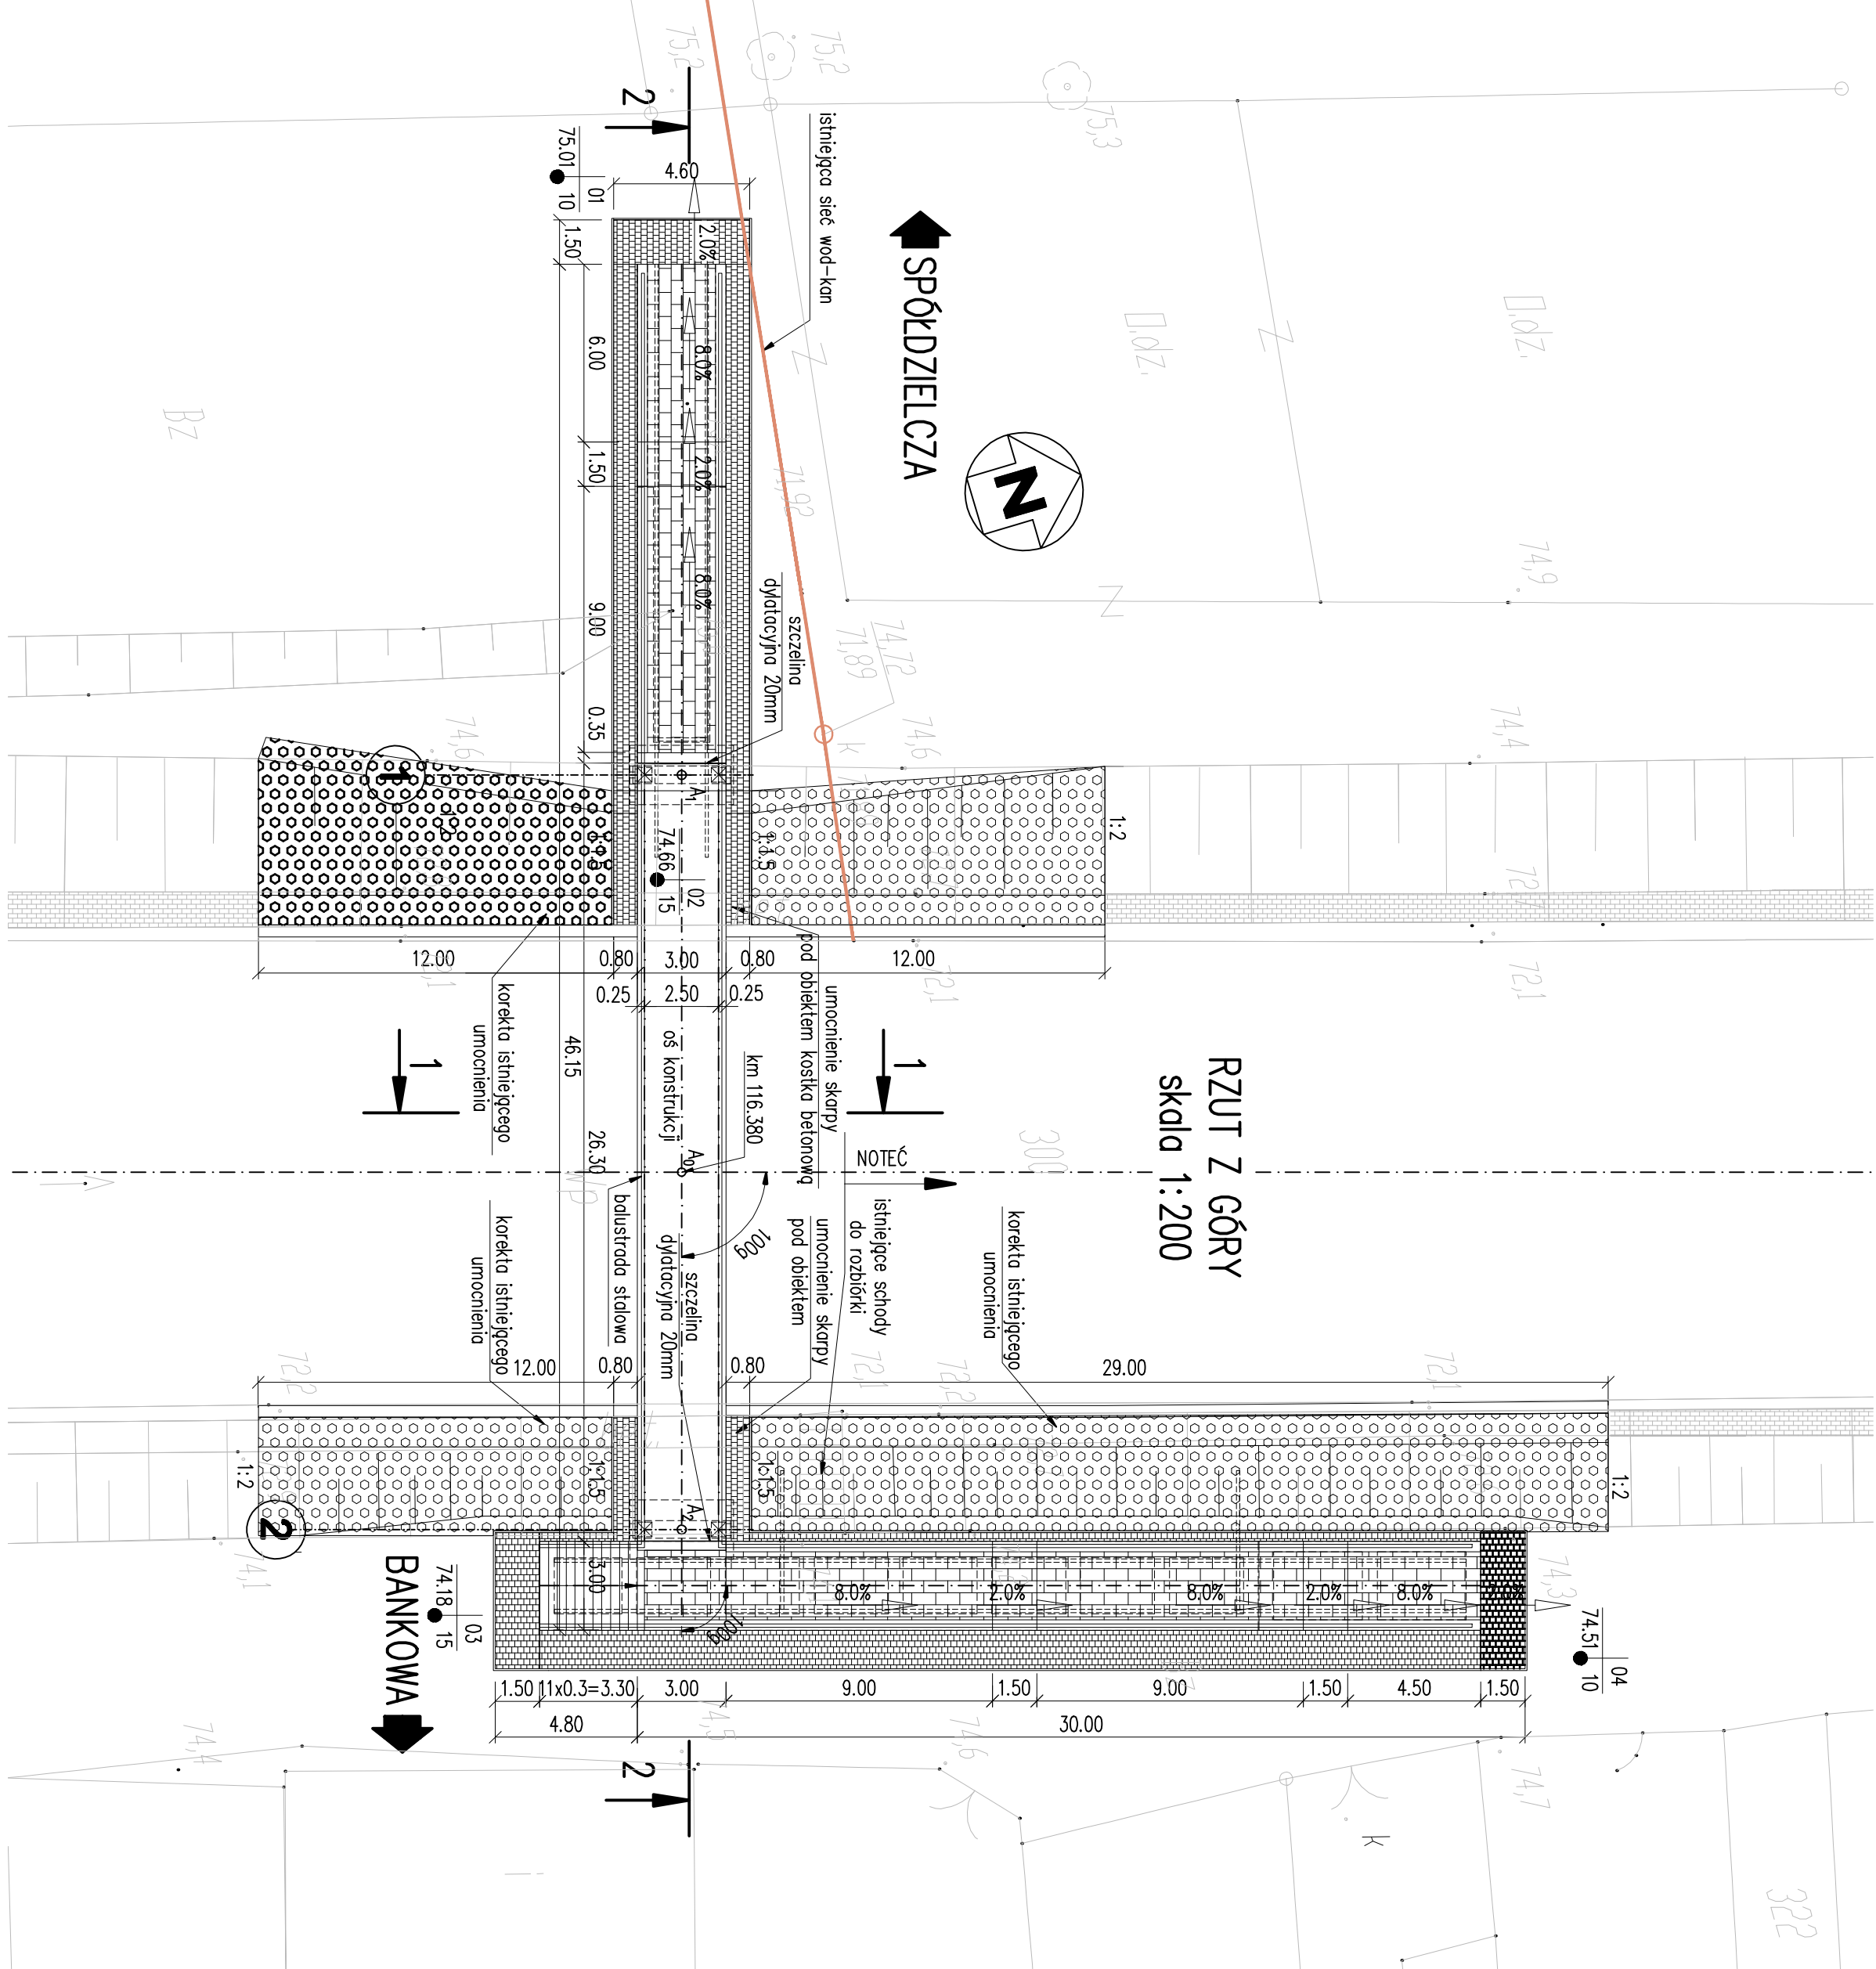

"BUDMOS"		M	PB	IBP 272-1.3.2011
Biuro Projektowo-Consultingowe		Bratko	Stadium	Nr zlecenia
Data		08.2013	1:200/1:50	1.21
Skala		Nr rys.		ilość rys.