


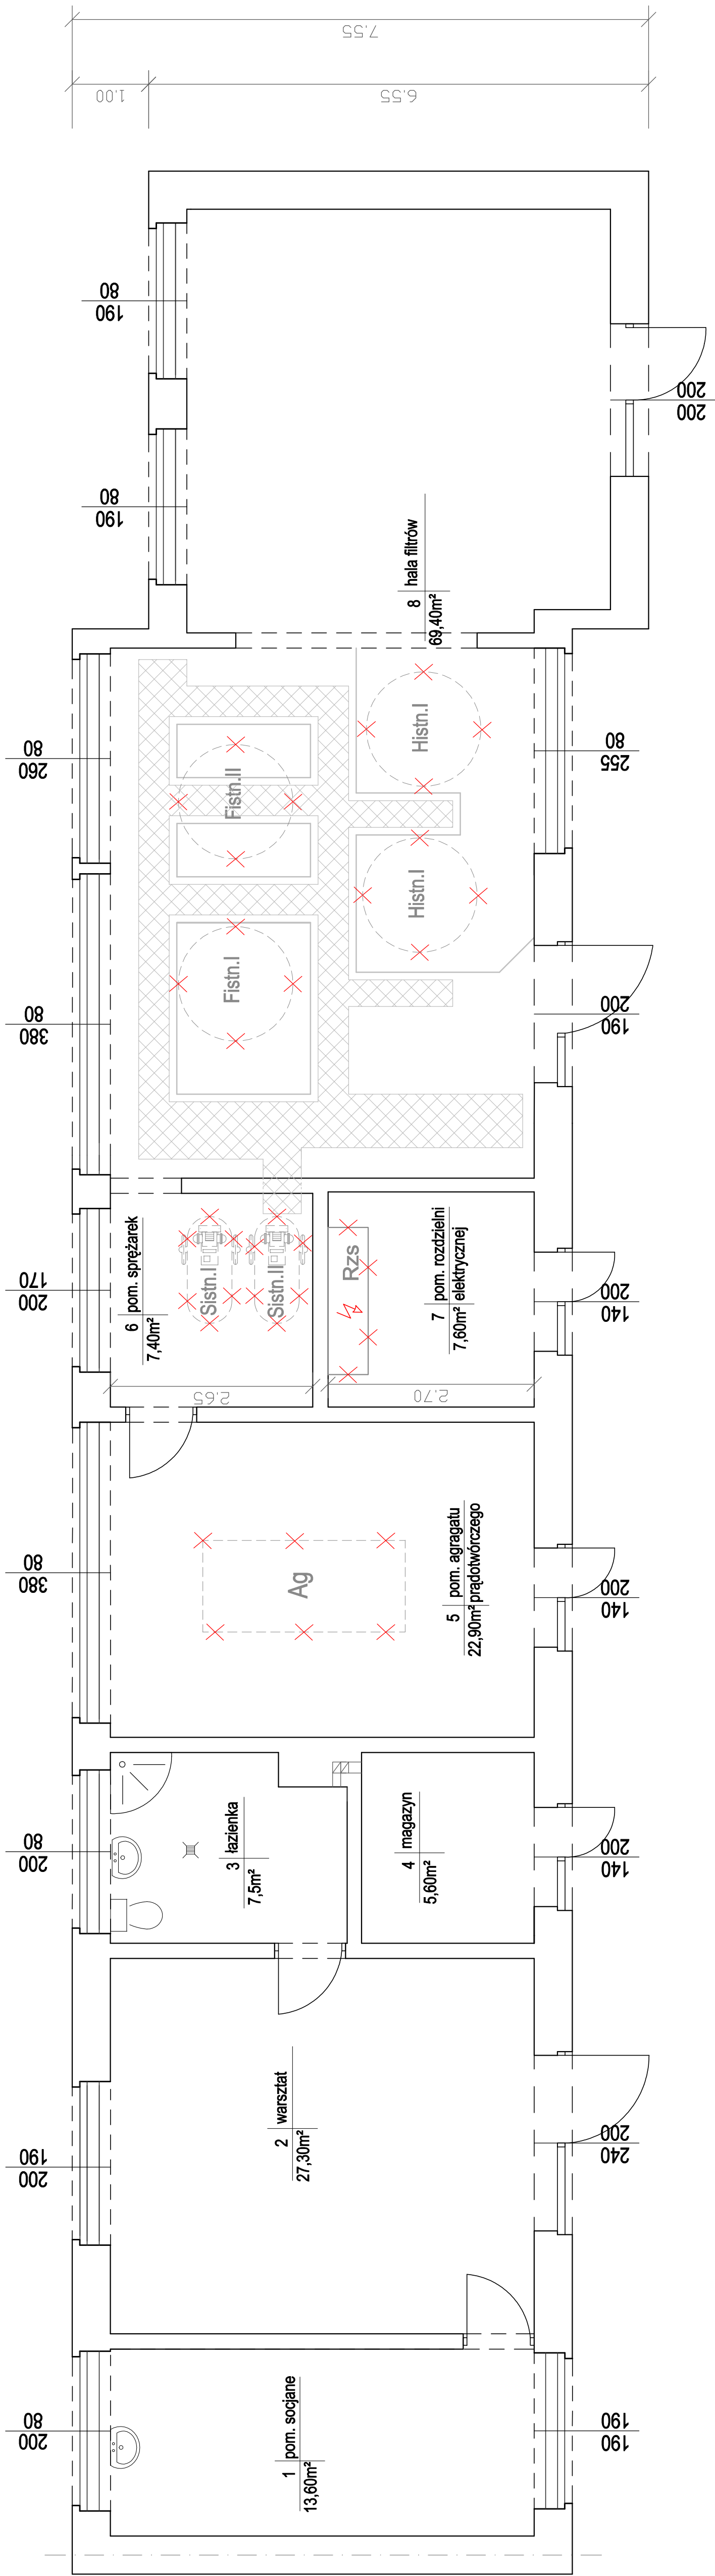

LEGENDA:

- urządzenia przeznaczone do demontażu i likwidacji (Fistn.I, Fistn.II, Histn.I, Histn.II, Sistn.I, Sistn.II, Ag)

WYKONAWCA:  ul. Słaroszkoła 16/28 85-209 BYDGOSZCZ	INWESTOR URZĄD MIEJSKI W LABISZYNIE ul. Plac 100-lecia 1, 89-210 Labiszyn					Tytuł projektu: Rzut stacji uzdatniania wody - stan istniejący				
	Opis: Uporządkowanie systemu wodno-ściekowego dla miasta Labiszyna - Stacja Uzdatniania Wody									
	Funkcja	Imię i nazwisko	Specjalność	Nr uprawnień	Podpis					
	Projektant	mgr inż. Marek Pianowski	Ochr. środowiska i sanit.	GP-KZ-7342/3594 GP-KZ-7342/21392						
	Opracowała	mgr inż. Natalia Magierowska-Dąbiec								
	Opracowała	mgr inż. Marianna Bąk								
	Feas:	Skala:	Data:	Bransz:	Nr kontraktu:	Nr rysunku: 4				
	PB-W	1:50	07.2014	ochr. środowiska						