


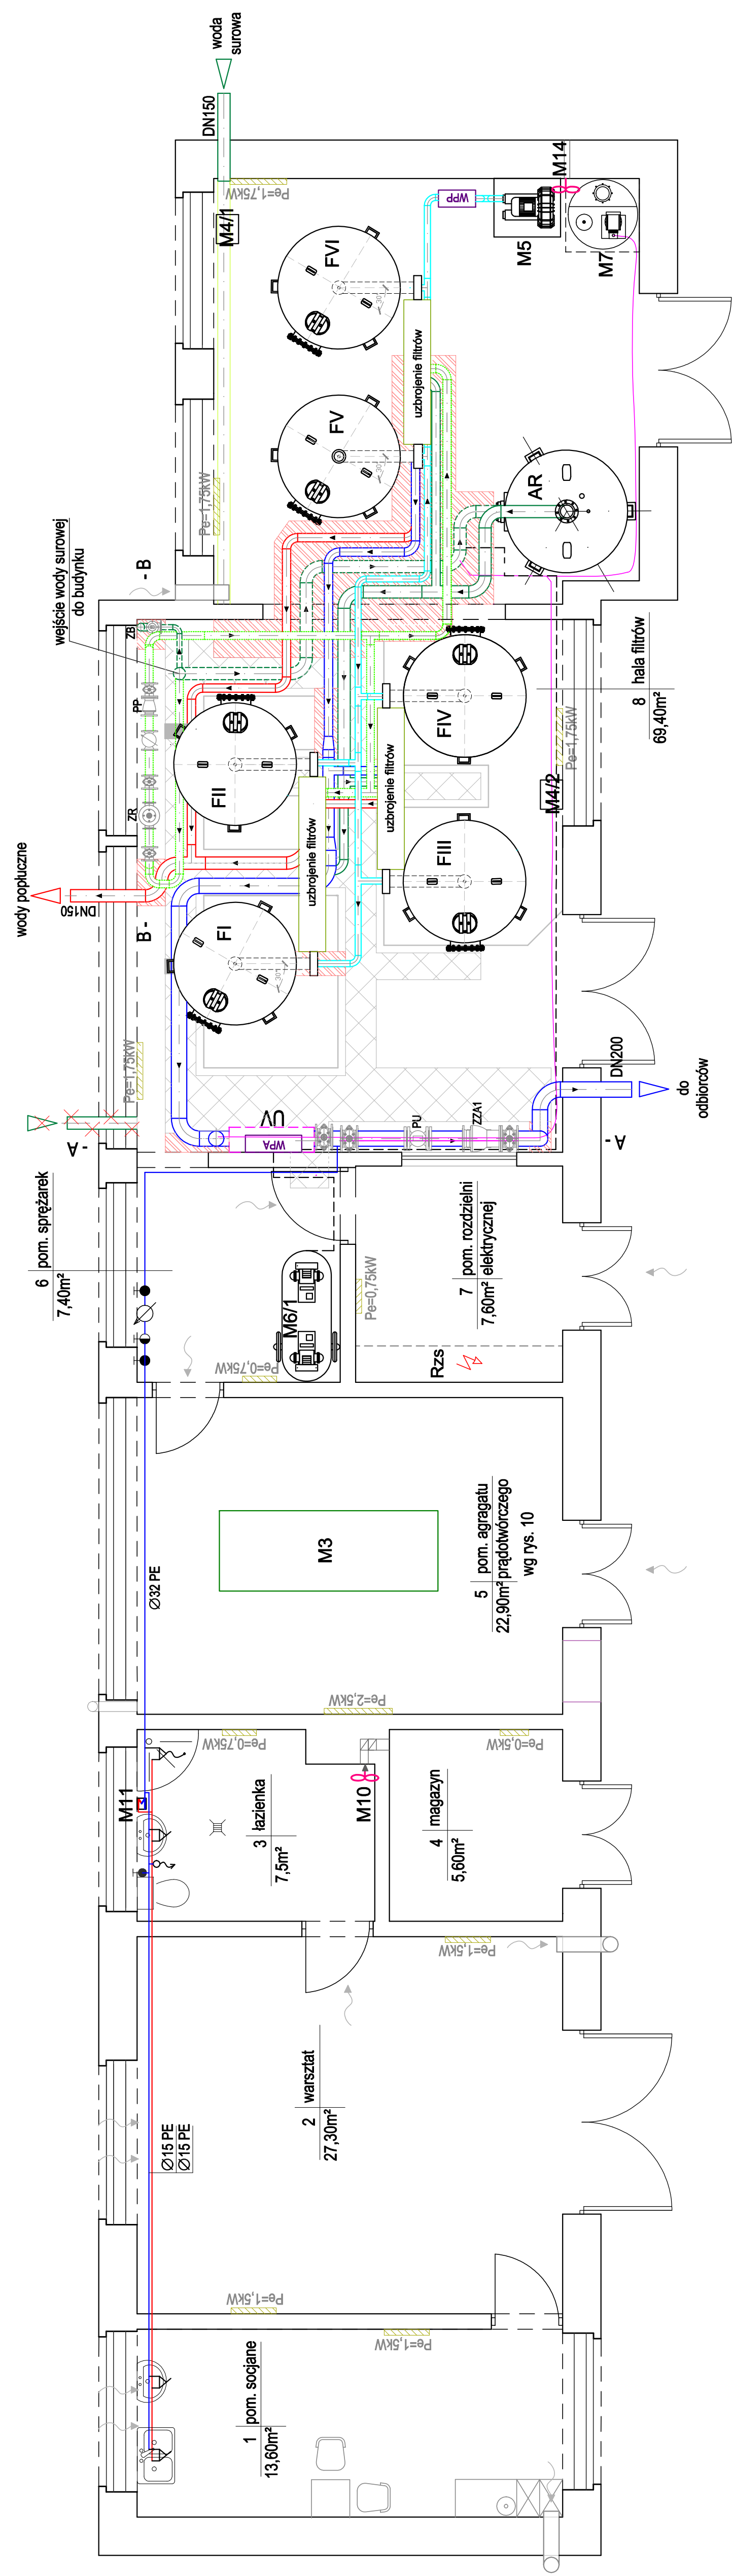

Uwaga:
1. Wszystkie filtry wykonać na zamówienie o takich samych wymiarach, z zachowaniem odpowiedniego kąta usytuowania wlotu wody surowej i wylotu wody popłucznej.
2. Uzbrojenie instalacji wg Rys. 3 i 8.

WYKONAWCA:		BIŚ		ul. Staroszkolna 18/28 85 - 208 BYDGOSZCZ	
INWESTOR:		URZĄD MIEJSKI w ŁABISZYNIE		ul. Piase 1000-lecia 1, 88-210 Łabiszyn	
Objekt:		Uporządkowanie systemu wodno-ściekowego dla miasta Łabiszyna		Tężej: projekt:	
- Stacja Uzdatniania Wody		- projektowana instalacja		Rzut stacji uzdatniania wody	
Funkcja		Inicj i nazwisko		Nr uprawnień	
Projektant		mgr inż. Marek Pianowski		Ochr. aut.	
Opracowała		mgr inż. Natalia Magierowska-Dębska		GP-KZ-7342/23594	
Opracowała		mgr inż. Marianna Bąk		GP-KZ-7342/23594	
Faza:		Skala:		Nr komratu:	
PB-W		1:50		07.2014	
				Nr rysunku:	
				6	