


MAPA DO CELÓW PROJEKTOWYCH
1:500

Łabiszyn
Łabiszyn (M) 041904_4
Łabiszyn 0001


Ark. 354.414.2214
354.414.2223
354.414.2232
354.414.2241

Mapa zawiera stan prawny granic.
Mapa nie zawiera ustaleń obciążeń służebnościami gruntowymi.
Układ współrzędnych prostokątnych płaskich 65 strefa 3.
Układ wysokości Kronsztadt 86.

Nr ks. rob. 98/2014
KERG 500/2014
Sporządzono 24.04.2014r.

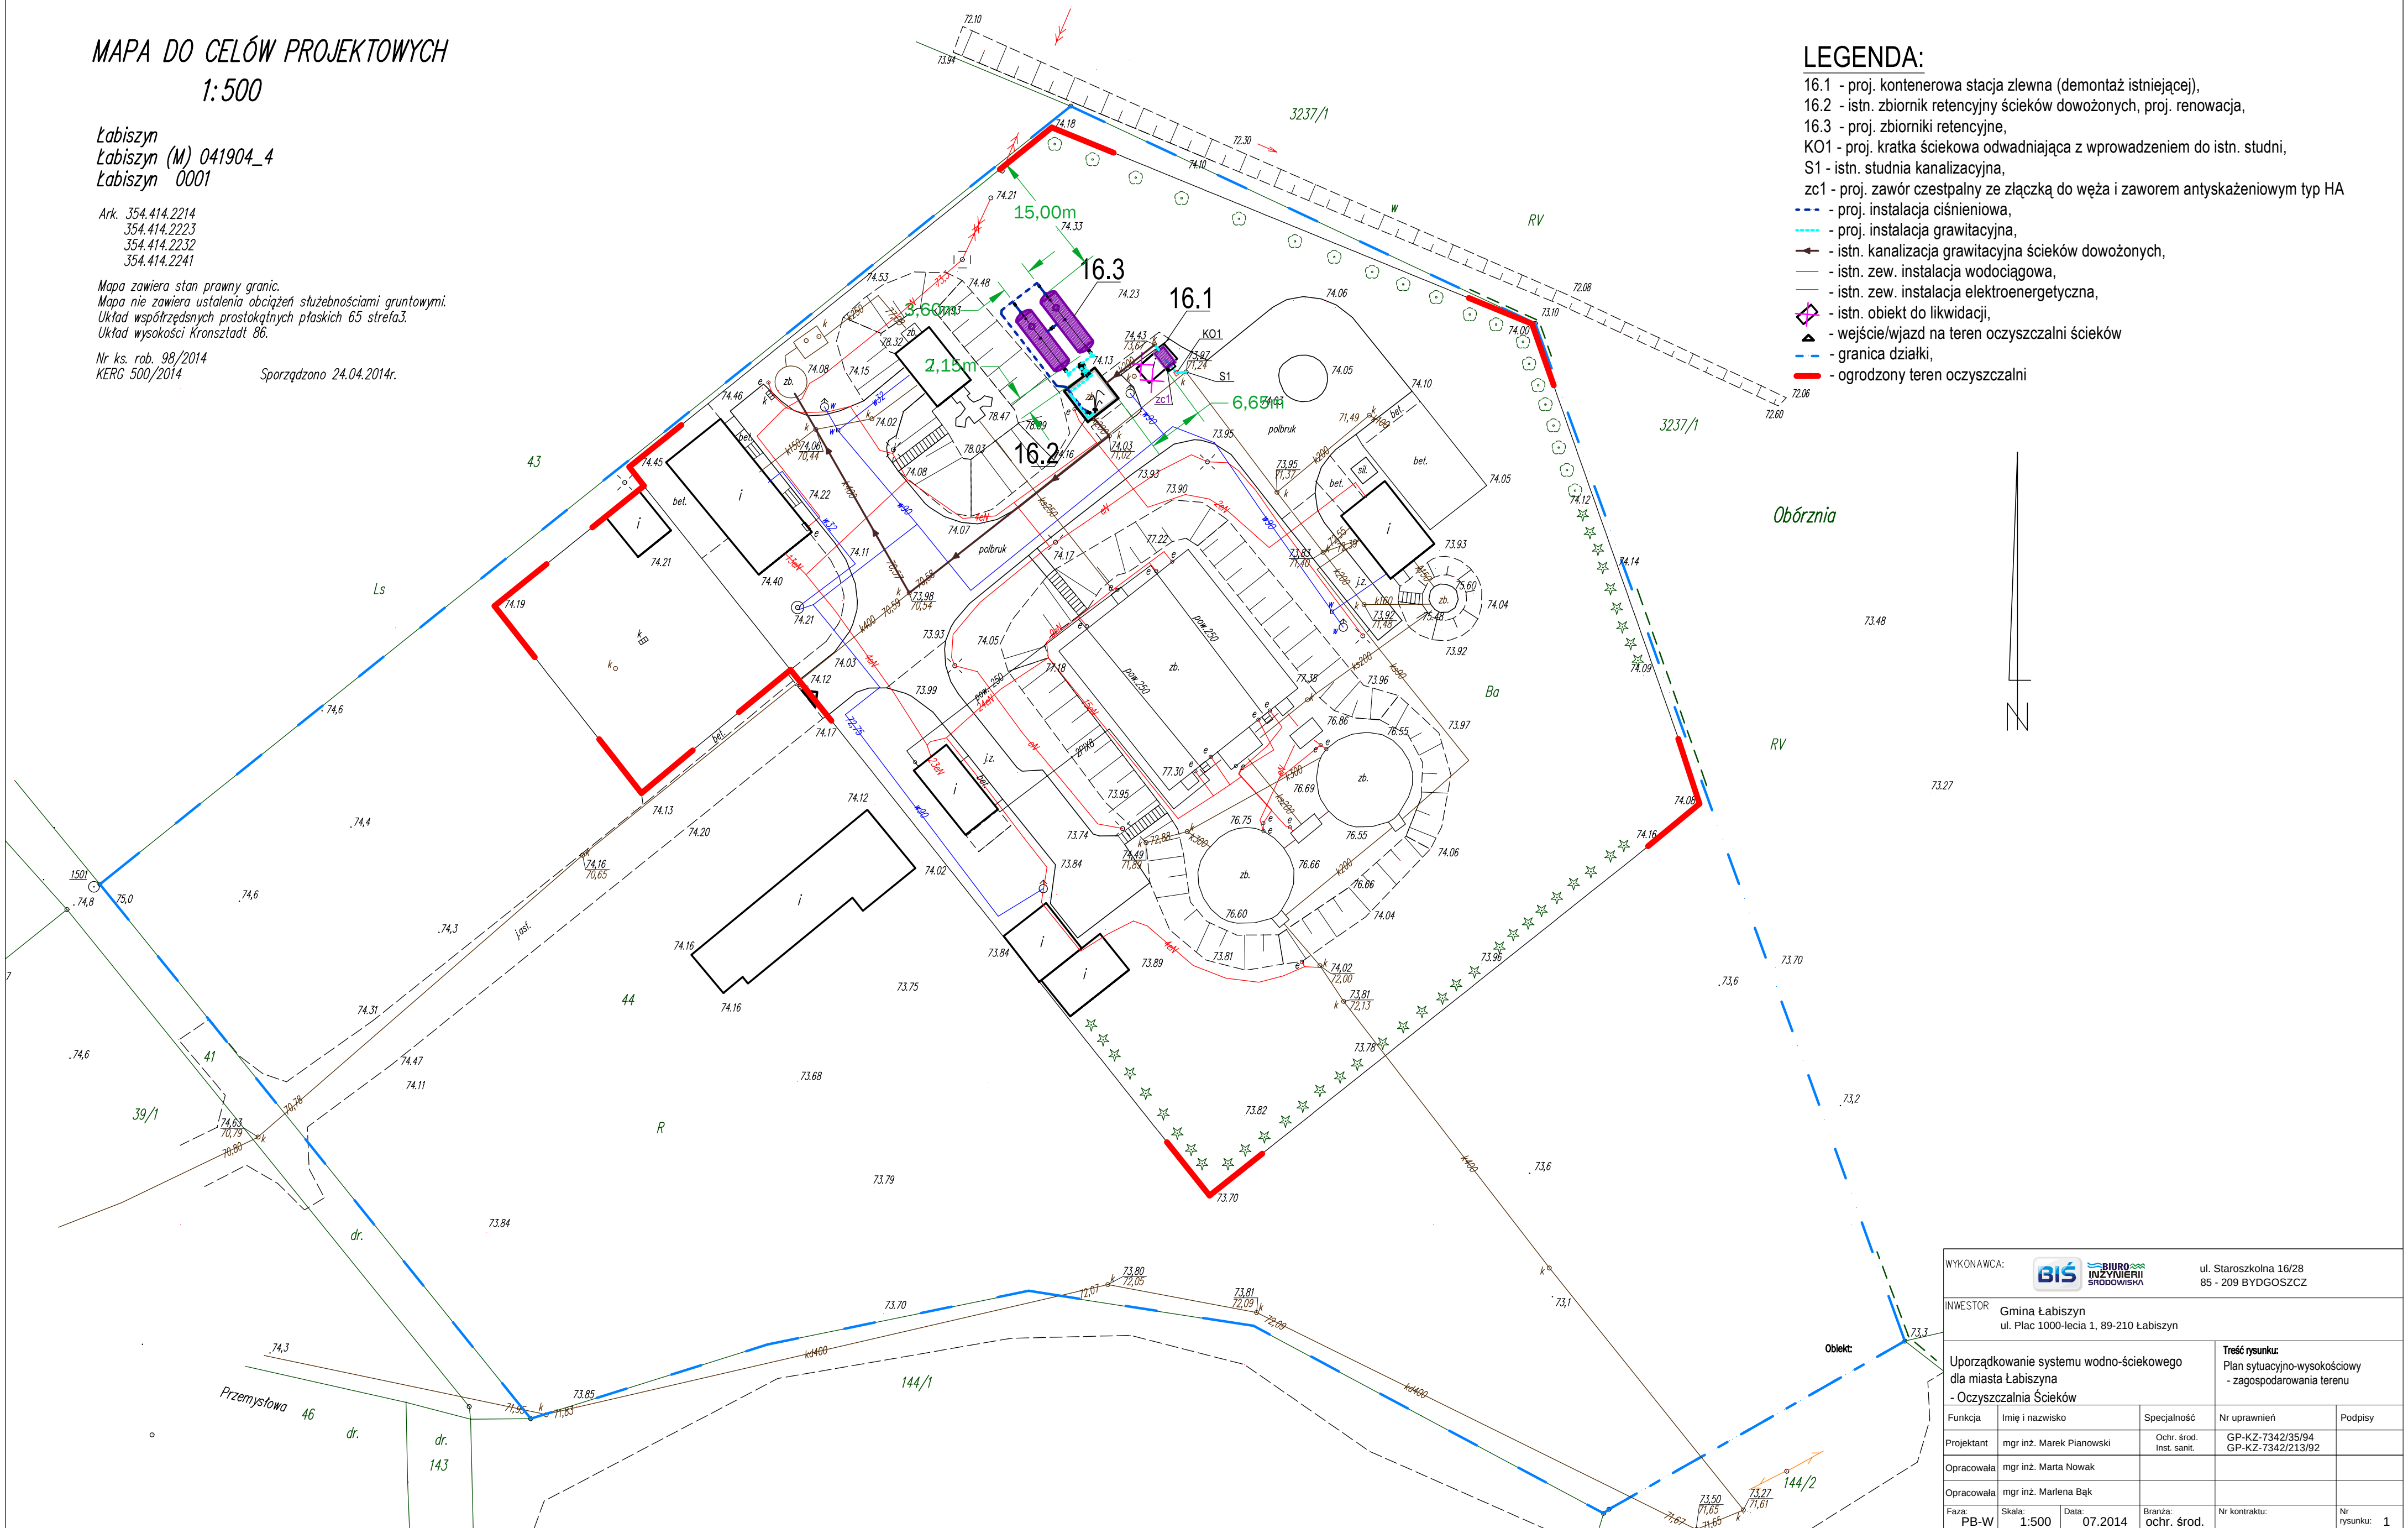

- LEGENDA:**
- 16.1 - proj. kontenerowa stacja zlewna (demontaż istniejącej),
 - 16.2 - istn. zbiornik retencyjny ścieków dowożonych, proj. renowacja,
 - 16.3 - proj. zbiorniki retencyjne,
 - KO1 - proj. kratka ściekowa odwadniająca z wprowadzeniem do istn. studni,
 - S1 - istn. studnia kanalizacyjna,
 - zc1 - proj. zawór czepstalny ze złączką do węża i zaworem antyskażeniowym typ HA
 - - - - - proj. instalacja ciśnieniowa,
 - - - - - proj. instalacja grawitacyjna,
 - - - - - istn. kanalizacja grawitacyjna ścieków dowożonych,
 - - - - - istn. zew. instalacja wodociągowa,
 - - - - - istn. zew. instalacja elektroenergetyczna,
 - - istn. obiekt do likwidacji,
 - ▲ - wejście/wjazd na teren oczyszczalni ścieków
 - - - - - granica działki,
 - - - - - ogrodzony teren oczyszczalni

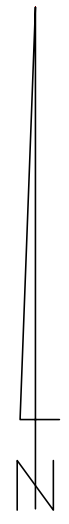

WYKONAWCA:		ul. Staroszkolna 16/28 85 - 209 BYDGOSZCZ	
INWESTOR		Gmina Łabiszyn ul. Plac 1000-lecia 1, 89-210 Łabiszyn	
Funkcja		Imię i nazwisko	Specjalność
Projektant		mgr inż. Marek Pianowski	Ochr. środowiska Inst. sanit.
Opracowała		mgr inż. Marta Nowak	
Opracowała		mgr inż. Marlena Bąk	
Faza:		Skala:	Data:
PB-W		1:500	07.2014
Branża:		Nr kontraktu:	Nr rysunku:
ochr. środowiska			1