

MAPA DO CELÓW PROJEKTOWYCH  
1:500

Łabiszyn  
Łabiszyn (M) 041904\_4  
Łabiszyn 0001


Ark. 354.414.2214  
354.414.2223  
354.414.2232  
354.414.2241

Mapa zawiera stan prawny granic.  
Mapa nie zawiera ustaleń obciążeń służebnościami gruntowymi.  
Układ współrzędnych prostokątnych płaskich 65 strefa 3.  
Układ wysokości Kronsztadt 86.

Nr ks. rob. 98/2014  
KERG 500/2014  
Sporządzono 24.04.2014r.

LEGENDA:

- 1 - istn. przepompownia ścieków,
- 2 - istn. komora wylumienia energii,
- 3 - istn. komora krat, proj. remont wg odrębnego opracowania,
- 4 - istn. piaskownik o ruchu okrężnym,
- 5 - istn. komory osadu czynnego,
- 13 - zbiornik retencyjny osadu,
- 14.1 - budynek mechanicznego odwadniania osadu, proj. remont,
- 14.2 - silos wapna,
- 15 - składowisko osadu
- 16.1 - proj. kontenerowa stacja zlewna, demontaż istniejącej wg odrębnego opracowania,
- 16.2 - istn. zbiornik retencyjny ścieków dowożonych, proj. renowacja wg odrębnego opracowania
- 16.3 - proj. zbiorniki retencyjne, wg odrębnego opracowania,
- 19 - istn. komora zasów nr 1,
- KO1 - proj. odowonienie wg odrębnego opracowania,
- istn. zew. instalacja wodociągowa,
- istn. zew. instalacja elektroenergetyczna,
- istn. obiekt do likwidacji, wg odrębnego opracowania,
- wejście/wjazd na teren oczyszczalni ścieków
- granica działki,
- ogrodzony teren oczyszczalni

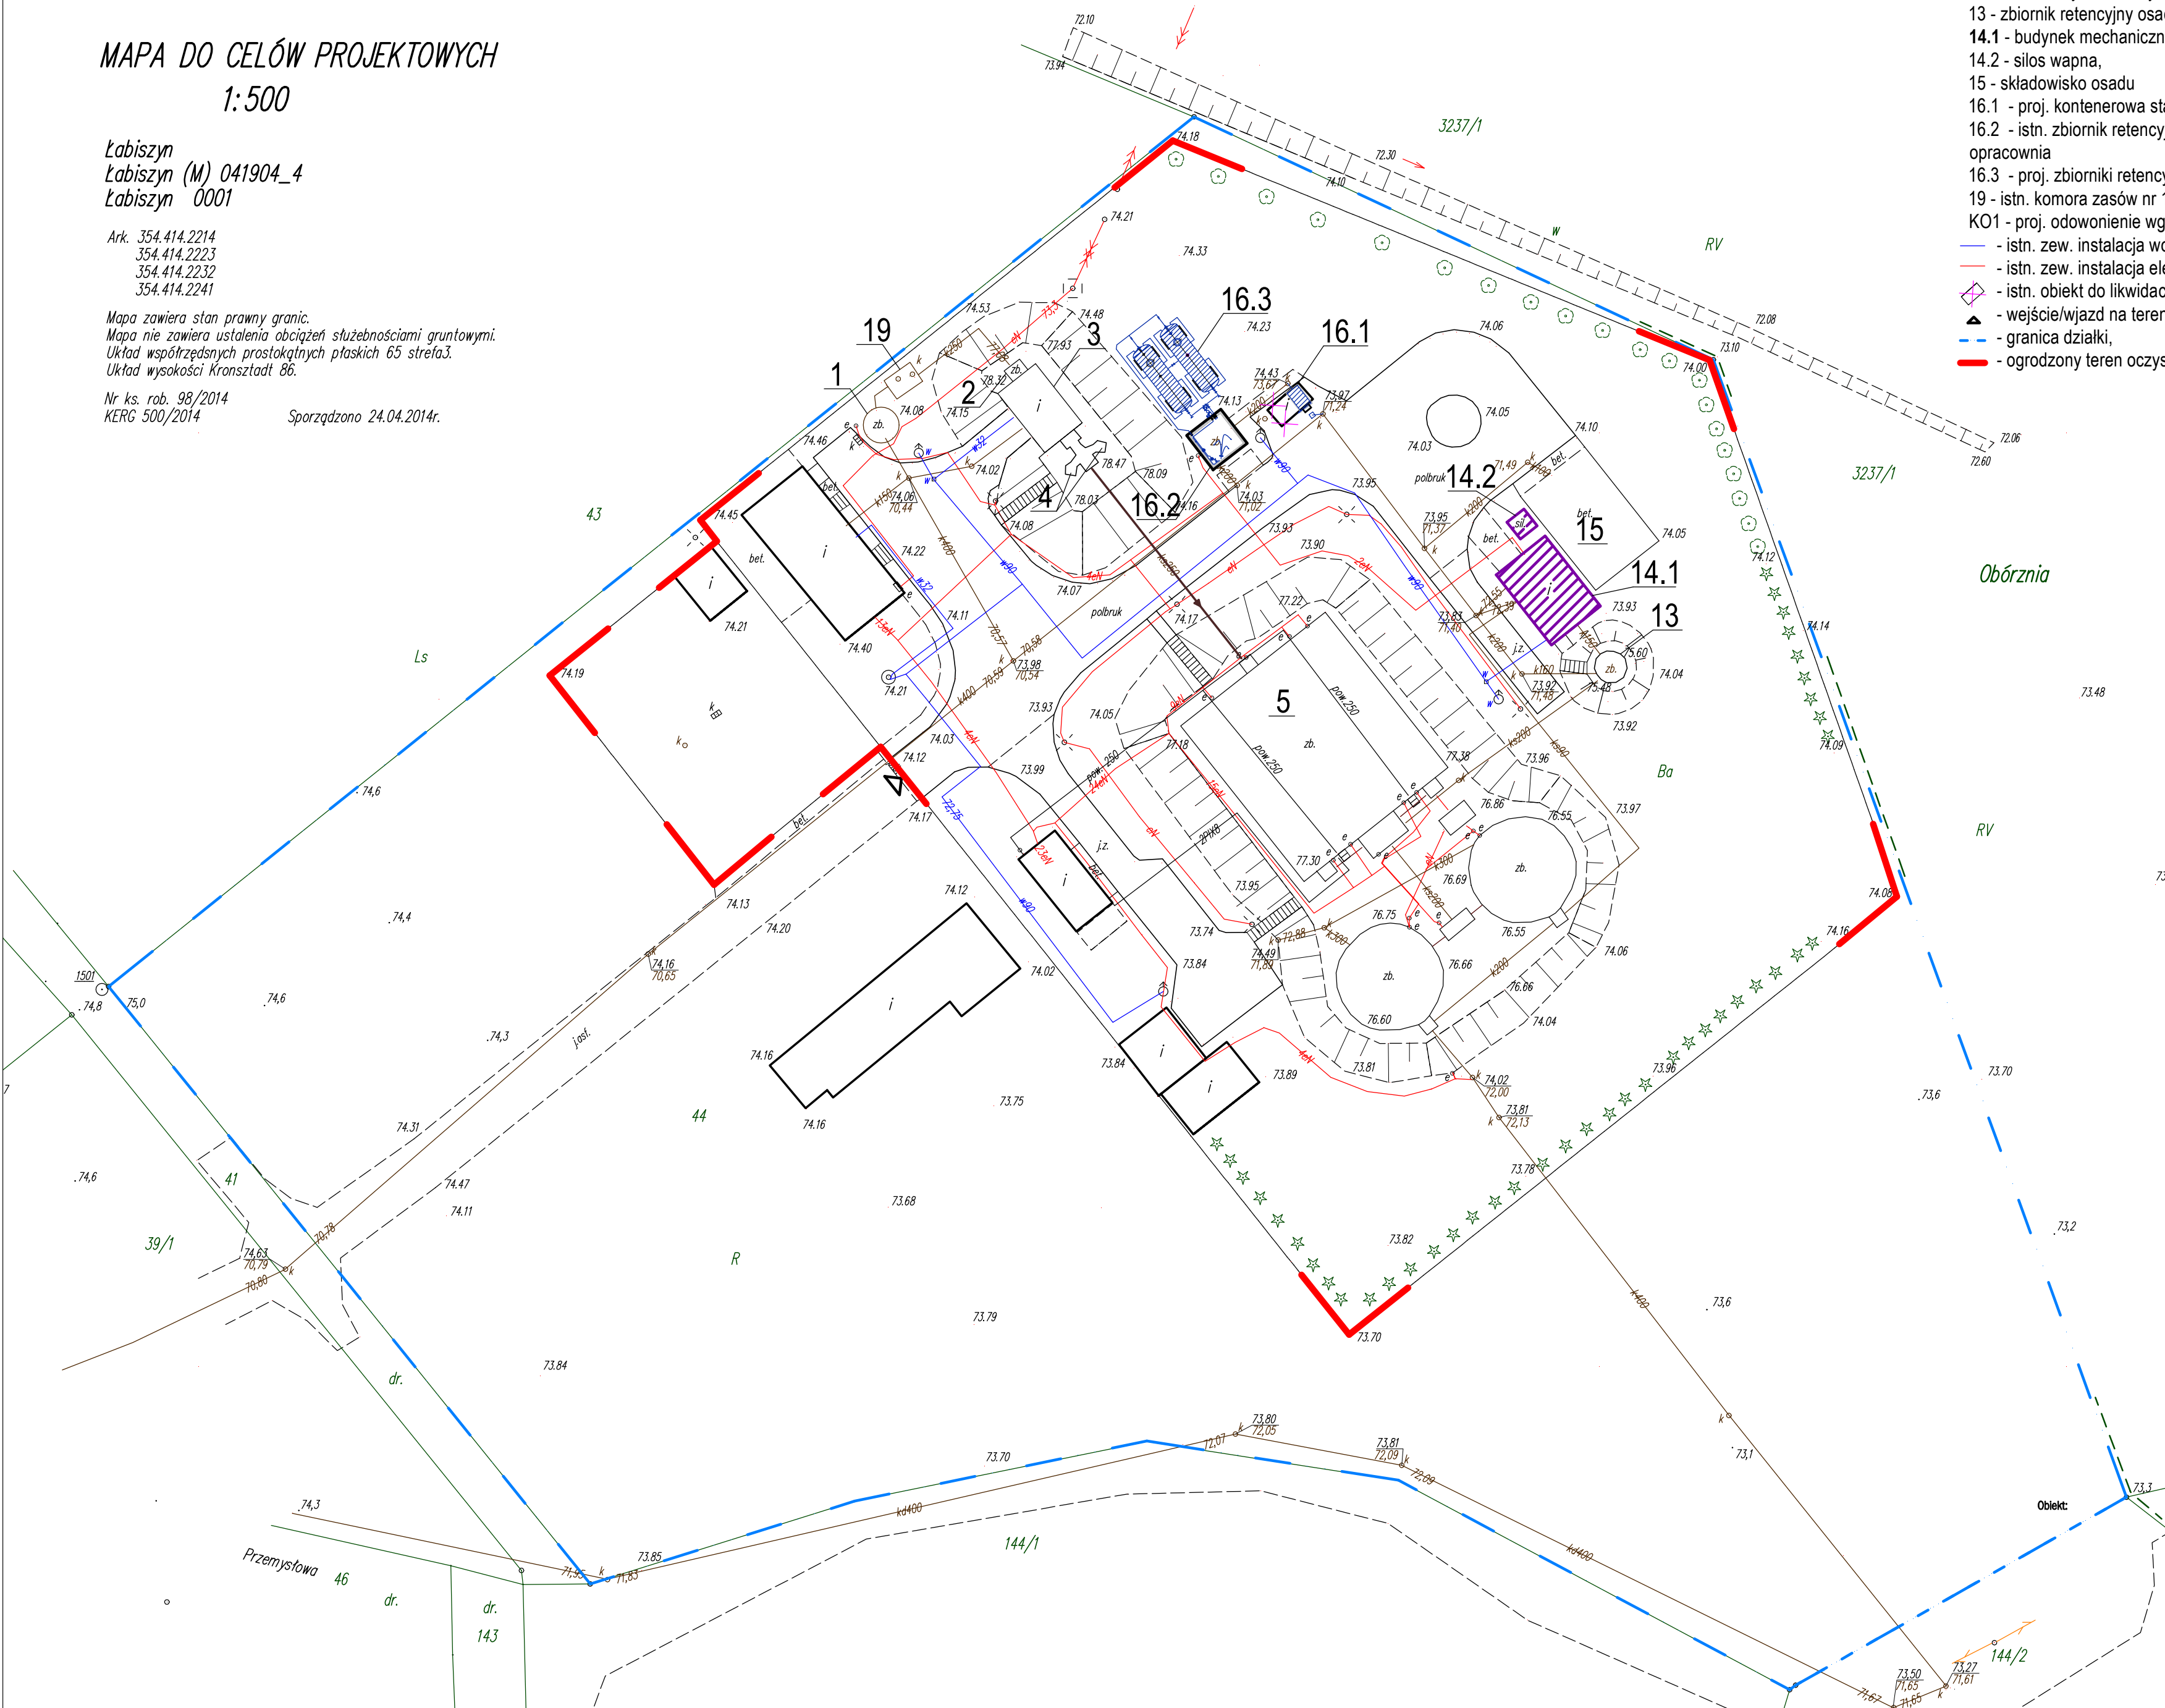

|                  |  |                                                          |                  |
|------------------|--|----------------------------------------------------------|------------------|
| WYKONAWCA:       |  | ul. Staroszkolna 16/28<br>85 - 209 BYDGOSZCZ             |                  |
| INWESTOR         |  | Gmina Łabiszyn<br>ul. Plac 1000-lecia 1, 89-210 Łabiszyn |                  |
| Funkcja          |  | Imię i nazwisko                                          | Specjalność      |
| Projektant       |  | mgr inż. Marek Pianowski                                 | Ochr. środowiska |
| Opracowała       |  | mgr inż. Marta Nowak                                     | Inst. sanit.     |
| Opracowała       |  | mgr inż. Marlena Bąk                                     |                  |
| Faza:            |  | Skala:                                                   | Data:            |
| PB-W             |  | 1:500                                                    | 07.2014          |
| Branża:          |  | Nr kontraktu:                                            | Nr rysunku:      |
| ochr. środowiska |  |                                                          | 1                |