


MAPA DO CELÓW PROJEKTOWYCH
1:500

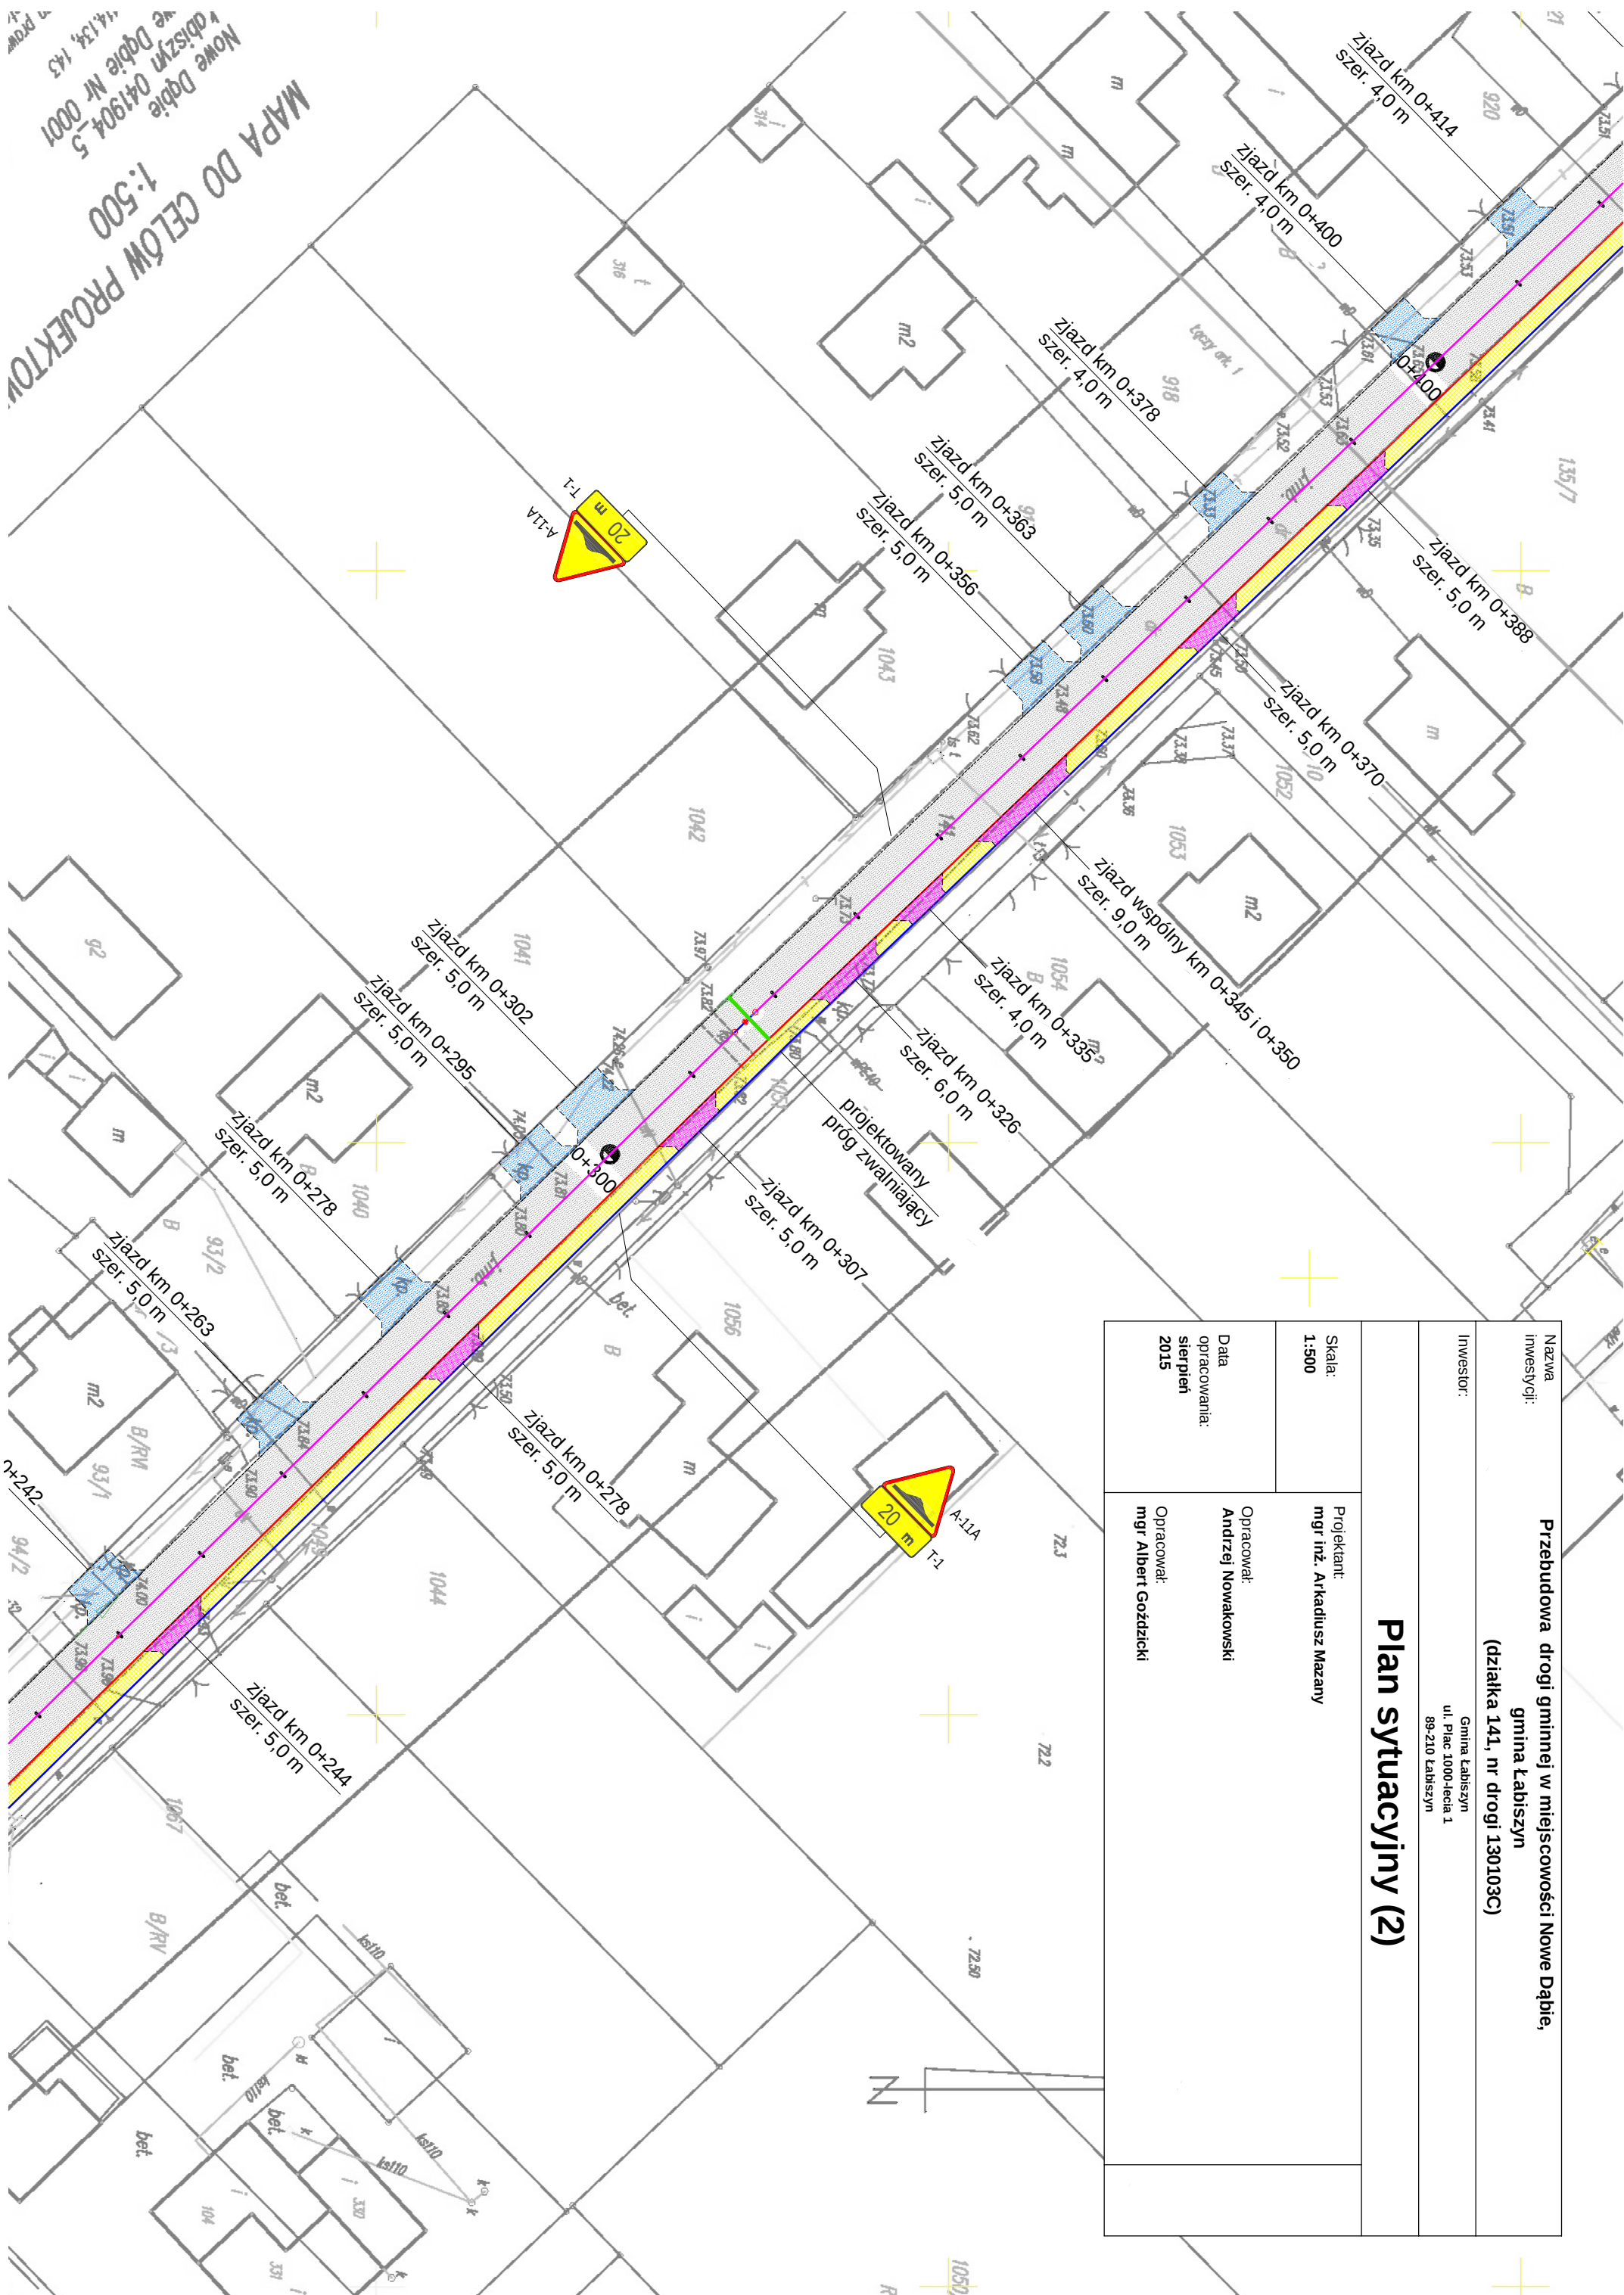

Nazwa inwestycji:	Przebudowa drogi gminnej w miejscowości Nowe Dąbnie, gmina Łabiszyn (działka 141, nr drogi 130103C)		
Inwestor:	Gmina Łabiszyn ul. Plac 1000-lecia 1 89-210 Łabiszyn		
Plan sytuacyjny (2)			
Skala: 1:500	Projektant: mgr inż. Arkadiusz Mazany		
Data opracowania: sierpień 2015	Opracował: Andrzej Nowakowski Opracował: mgr Albert Goździcki		