


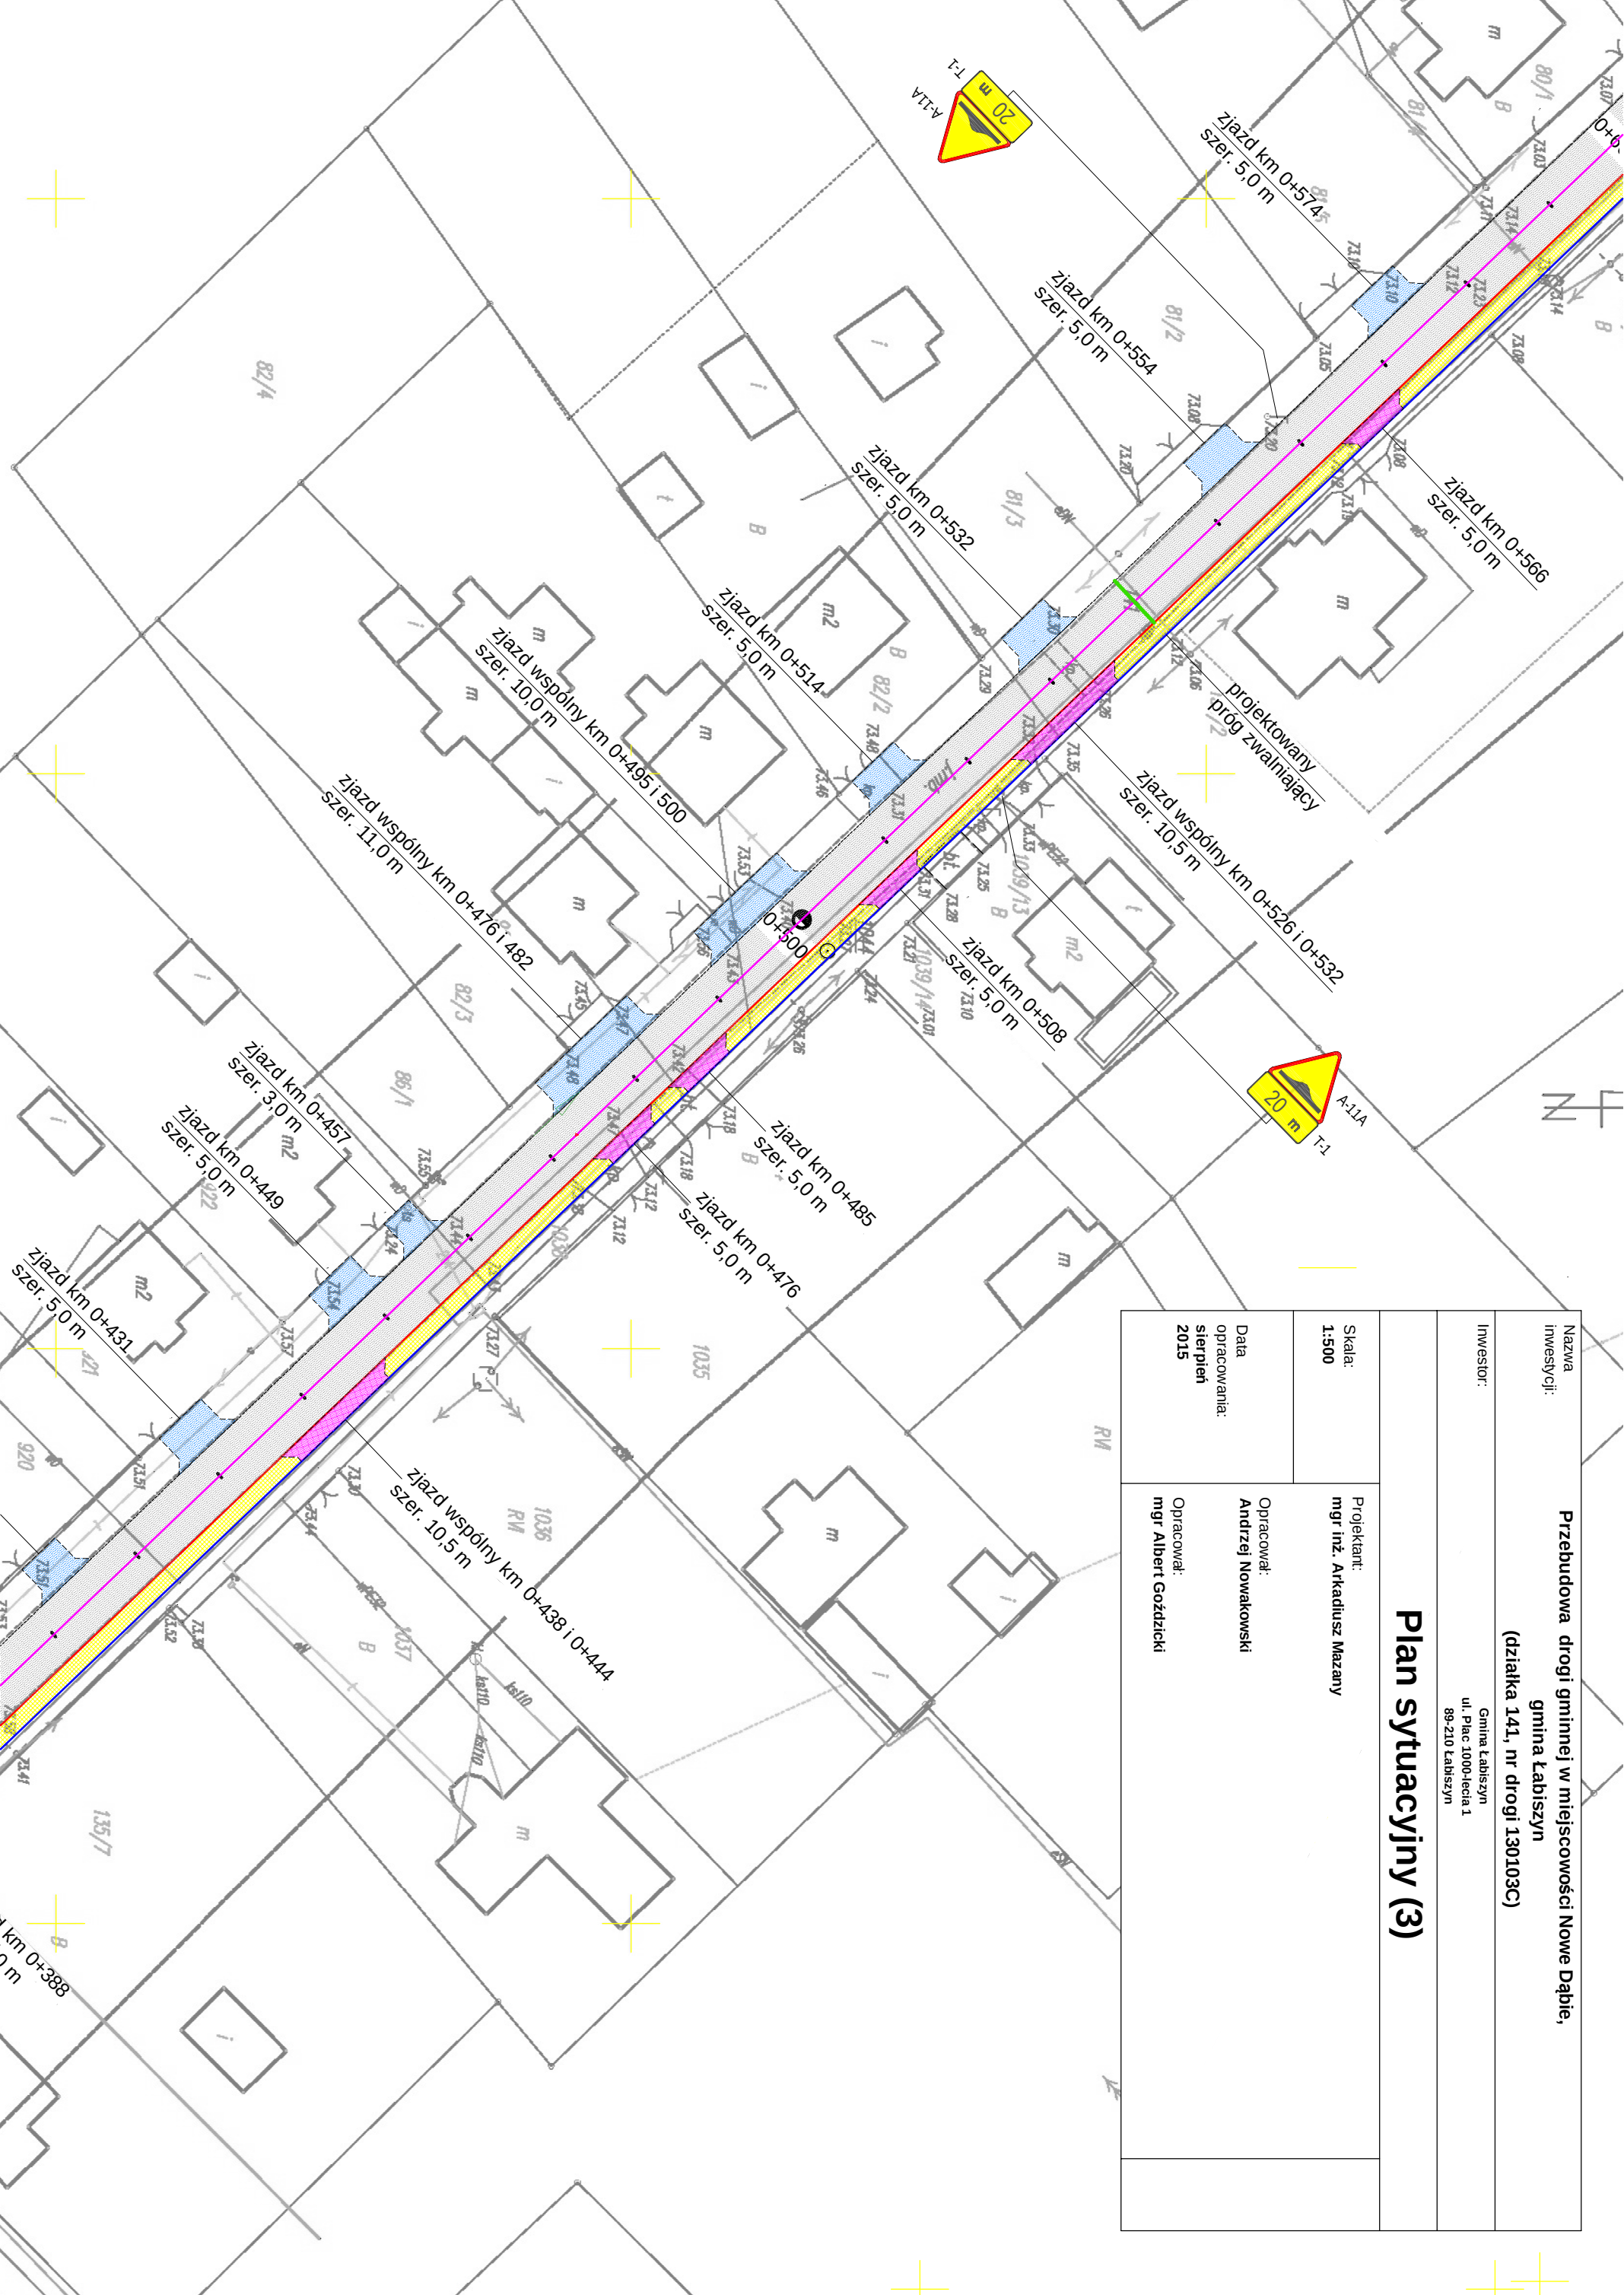

Nazwa inwestycji:	Przebudowa drogi gminnej w miejscowości Nowe Dąbie, gmina Łabiszyn (działka 141, nr drogi 130103C)		
Inwestor:	Gmina Łabiszyn ul. Plac 1000-lecia 1 88-210 Łabiszyn		
Plan sytuacyjny (3)			
Skala: 1:500	Projektant: mgr inż. Arkadiusz Mazany		
Data opracowania: sierpień 2015	Opracował: Andrzej Nowakowski Opracował: mgr Albert Goździcki		