


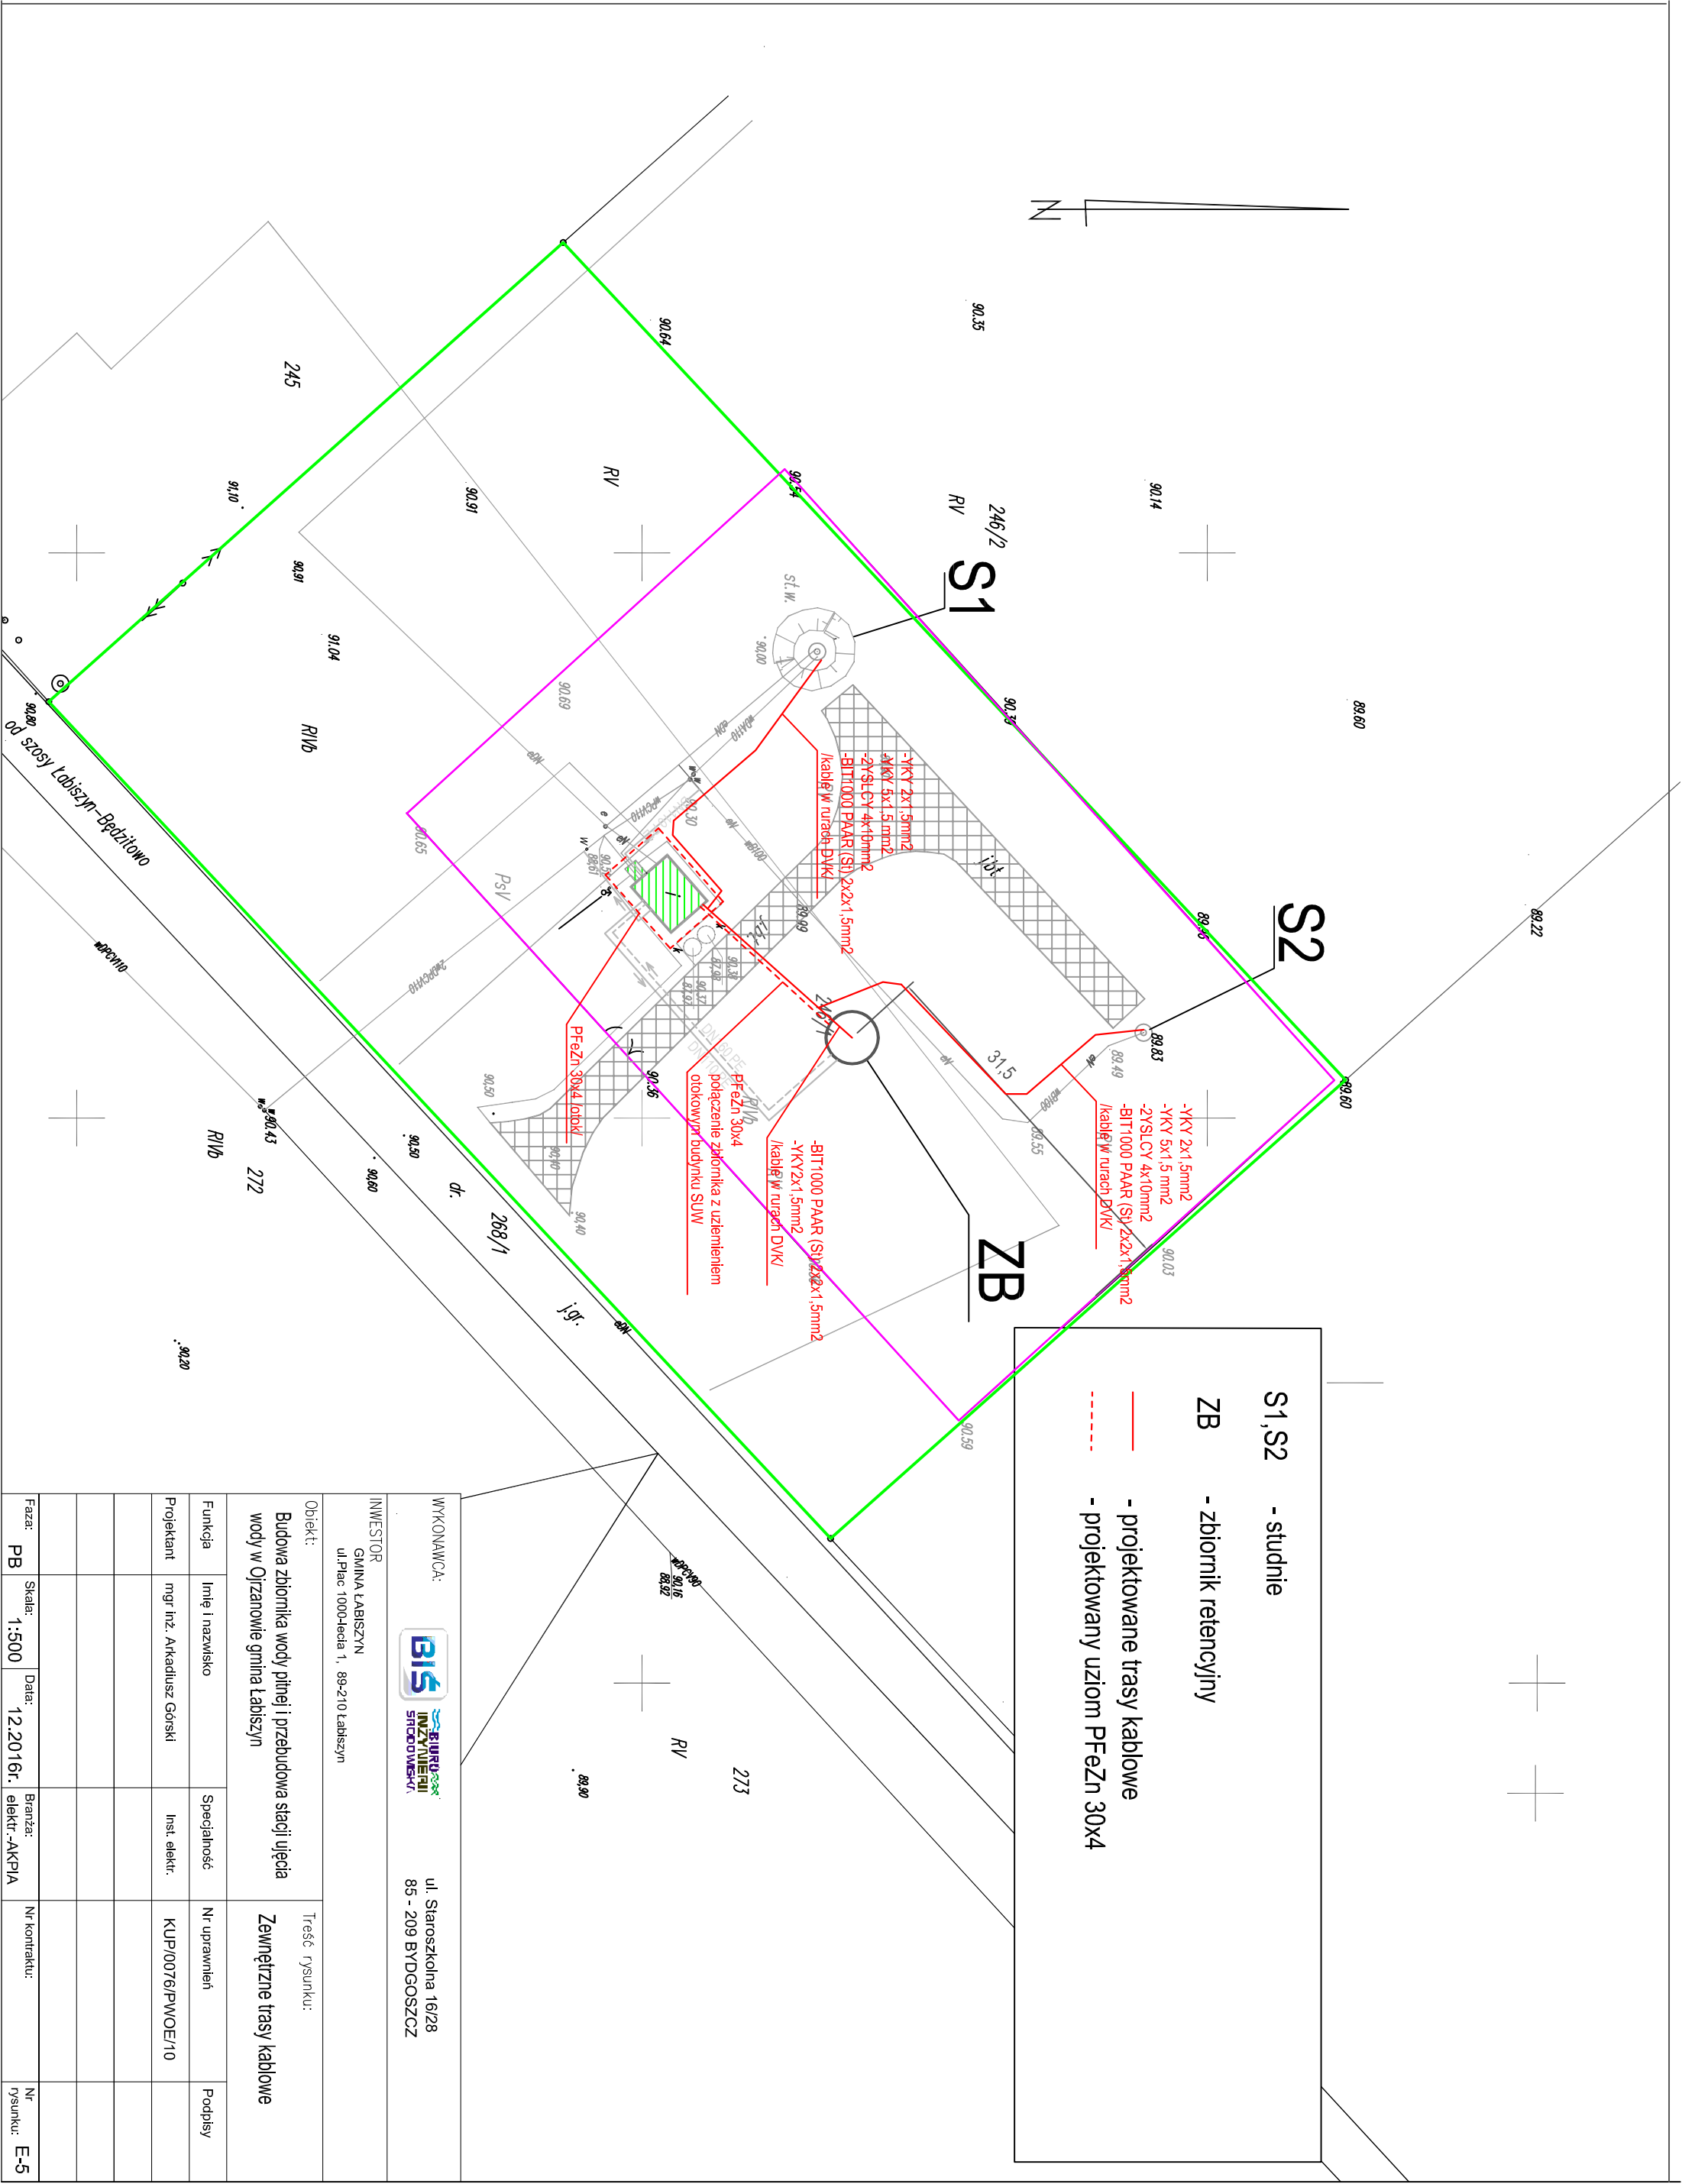

WYKONAWCA:						ul. Staroszkolna 16/28 85 - 209 BYDGOSZCZ	
INWESTOR				GMINA ŁABISZYN ul. Plac 1000-lecia 1, 89-210 Łabiszyn			
Obiekt:				Treść rysunku:			
Budowa zbiornika wody pitnej i przebudowa stacji ujęcia wody w Ojzanowie gmina Łabiszyn				Zewnętrzne trasy kablowe			
Funkcja	Imię i nazwisko			Specjalność	Nr uprawnień		Podpisy
Projektant	mgr inż. Arkadiusz Górski			Inst. elektr.	KUP/0076/PWOE/10		
Faza:	Skala:	Data:	Branża:	Nr kontraktu:		Nr	
PB	1:500	12.2016r.	elekt.-AKPIA			rysunku:	E-5