


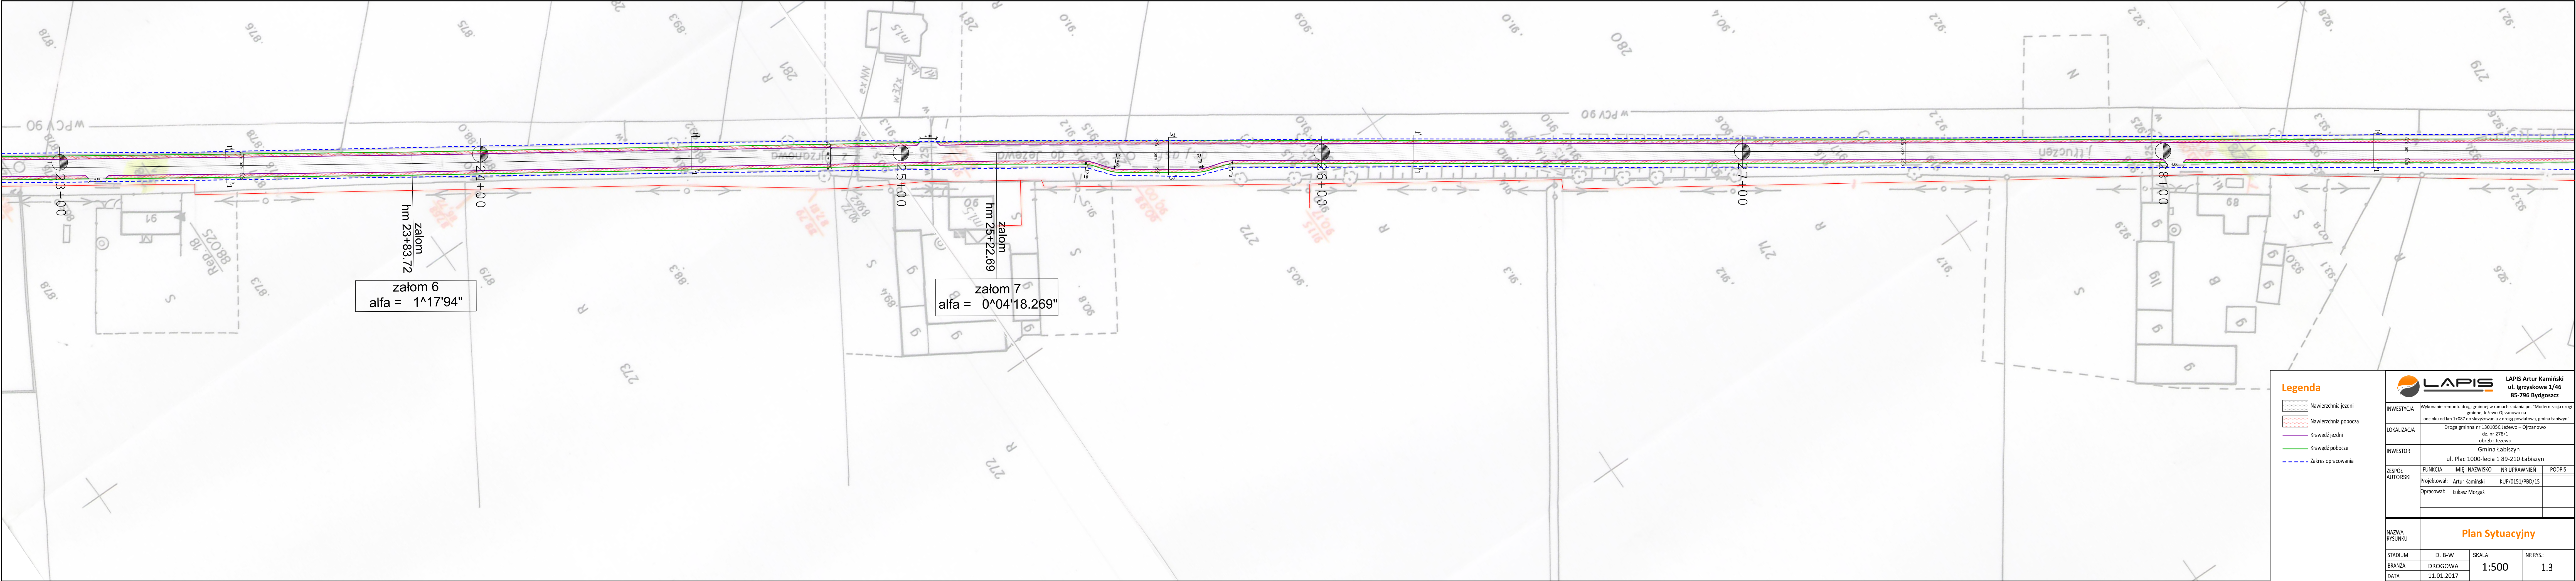

Legenda

- Nawierzchnia jezdni
- Nawierzchnia pobocza
- Krawędź jezdni
- Krawędź pobocze
- Zakres opracowania



LAPIS Artur Kamiński
ul. Igrzyskowa 1/46
85-796 Bydgoszcz

INWESTYCJA	Wykonanie remontu drogi gminnej w ramach zadania pn. "Modernizacja drogi gminnej Jezewo-Ojranowo na odcinku od km 1+087 do skrzyżowania z drogą powiatową, gmina Tabiszyn"		
	Droga gminna nr 130105C Jezewo – Ojranowo dz. nr 278/1 obręb : Jezewo		
INWESTOR	Gmina Tabiszyn ul. Plac 1000-lecia 1 89-210 Tabiszyn		
ZESPÓŁ AUTORSKI	FUNKCJA	IMIĘ I NAZWISKO	NR UPRAWNIEN
	Projektował:	Artur Kamiński	KUP/0151/PBD/15
	Opracował:	Łukasz Morgaś	

NAZWA RYSUNKU			
Plan Sytuacyjny			
STADIUM	D, B-W	SKALA: 1:500	NR RYS.: 1.3
BRANŻA	DROGOWA		
DATA	11.01.2017		