


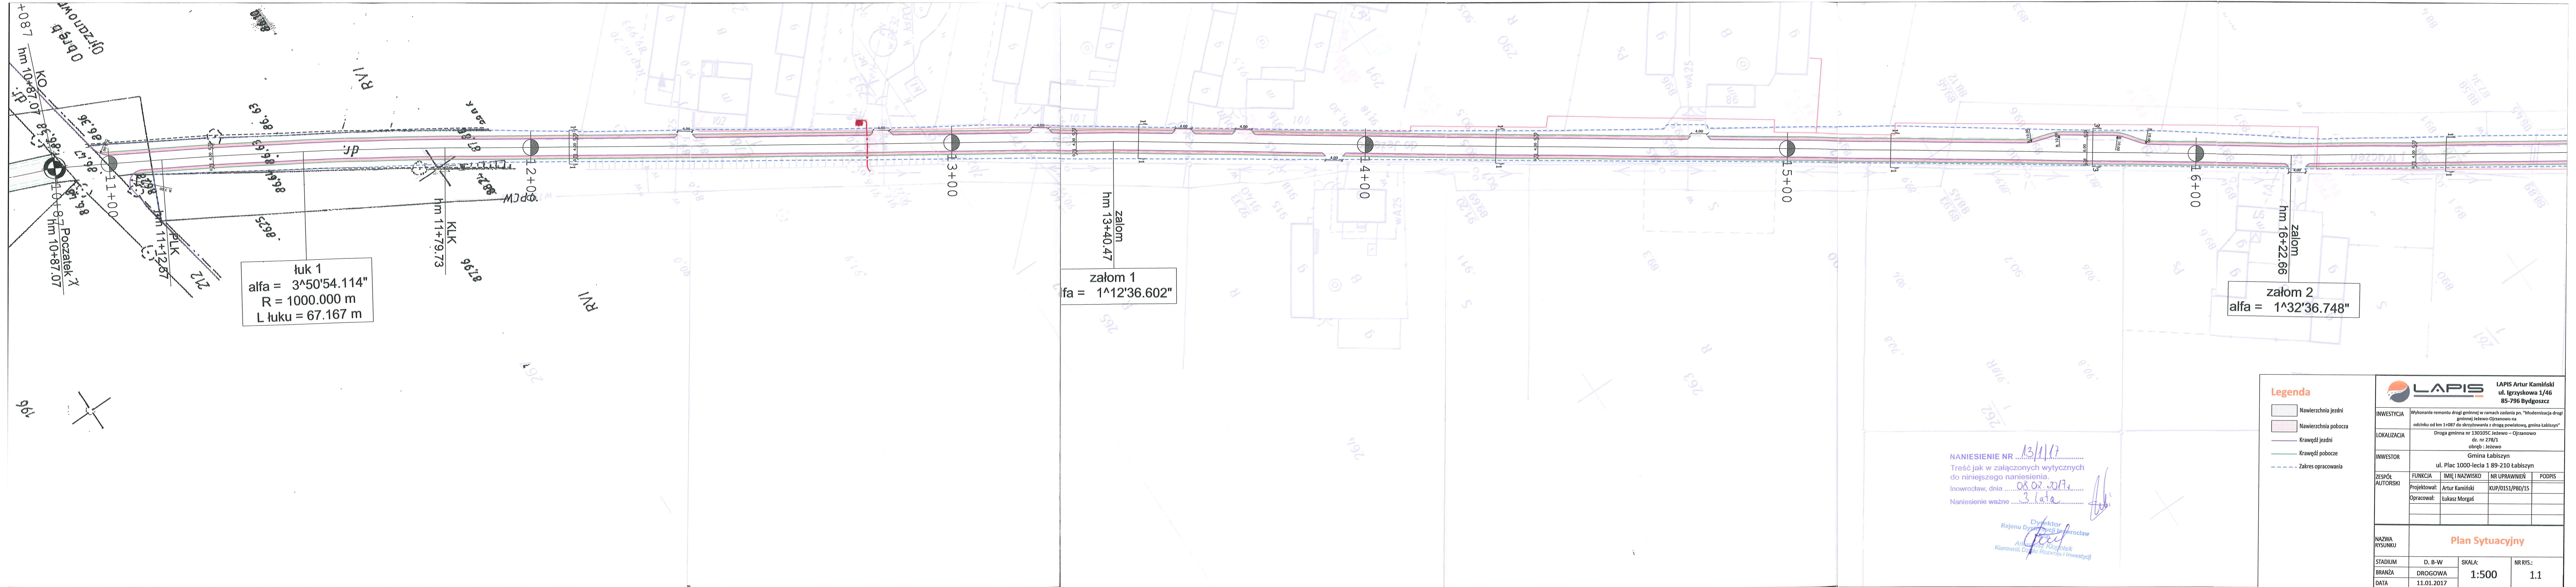

Legenda			
	Nawierzchnia jezdni		
	Nawierzchnia pobocza		
	Krawędź jezdni		
	Krawędź pobocze		
	Zakres opracowania		

INWESTYCJA			
Wykonanie remontu drogi gminnej w ramach zadania pn. "Modernizacja drogi gminnej Jezewo-Ojrzanowo na odcinku od km 1+087 do skrzyżowania z drogą powiatową, gmina Łabiszyn"			
LOKALIZACJA			
Droga gminna nr 130105C Jezewo – Ojrzanowo			
dł. nr 278/1			
obręb: Jezewo			
INWESTOR			
Gmina Łabiszyn			
ul. Plac 1000-lecia 1 89-210 Łabiszyn			
ZESPÓŁ AUTORSKI			
FUNKCJA	IMIĘ I NAZWISKO	NR UPRAWNIEN	PODPIS
Projektował:	Artur Kamiński	KUP/0151/PBD/15	
Opracował:	Łukasz Morgaś		
NAZWA RYSUNKU			
Plan Sytuacyjny			
STADIUM	D. B-W	SKALA:	NR RYS.:
BRANŻA	DROGOWA	1:500	1.1
DATA	11.01.2017		