


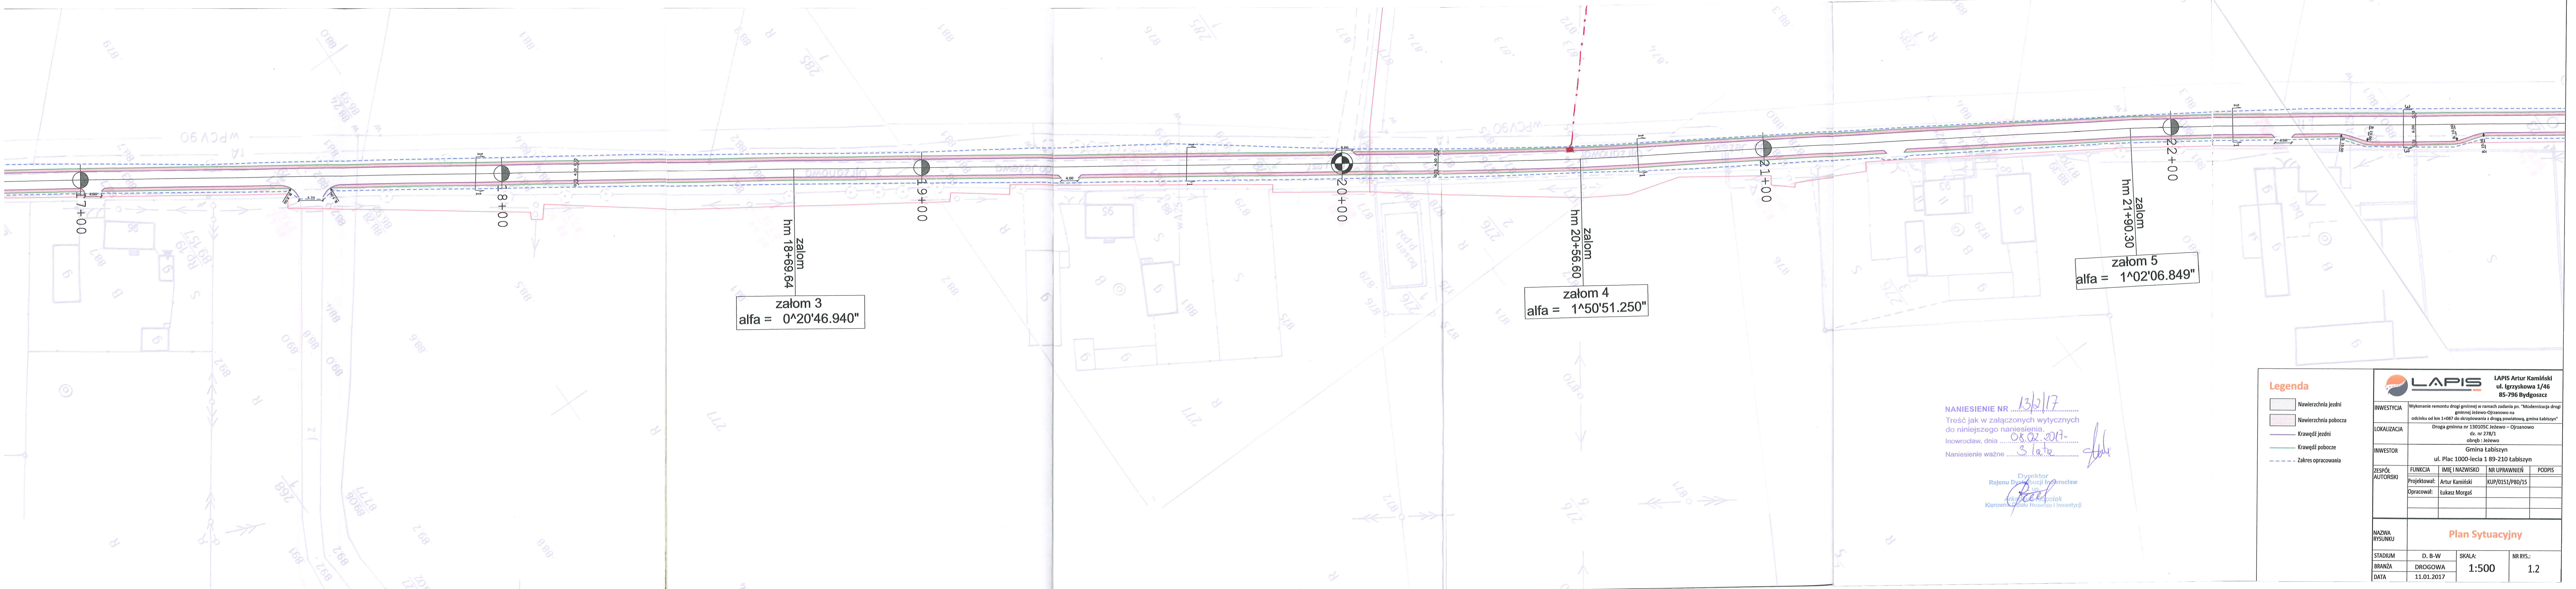

NANIESIENIE NR 13/2/17
Treść jak w załączonych wytycznych
do niniejszego naniesienia.
Inowrocław, dnia 08.02.2017.
Naniesienie ważne 3.10.17

Dyrektor
Rejonu Dystryktu Inowrocław
up. *[Signature]*
Kierownik Biura Rozwoju i Inwestycji

Legenda

- Nawierzchnia jezdni
- Nawierzchnia pobocza
- Krawędź jezdni
- Krawędź pobocza
- Zakres opracowania

LAPIS LAPIS Artur Kamiński
ul. Igrzyskowa 1/46
85-796 Bydgoszcz

INWESTYCJA Wykonanie remontu drogi gminnej w ramach zadania pn. "Modernizacja drogi gminnej Jezewo-Ojranowo na odcinku od km 1+087 do skrzyżowania z drogą powiatową, gmina Łabiszyn"

LOKALIZACJA Droga gminna nr 130105C Jezewo – Ojranowo
dz. nr 278/1
obręb: Jezewo

INWESTOR Gmina Łabiszyn
ul. Plac 1000-lecia 1 89-210 Łabiszyn

FUNKCJA	IMIĘ I NAZWISKO	NR UPRAWNIEN	PODPIS
Projektował:	Artur Kamiński	KUP/0151/PBD/15	
Opracował:	Łukasz Morgaś		

NAZWA RYSUNKU **Plan Sytuacyjny**

STADIUM	D. B-W	SKALA:	NR RYS.:
BRANŻA	DROGOWA	1:500	1.2
DATA	11.01.2017		