



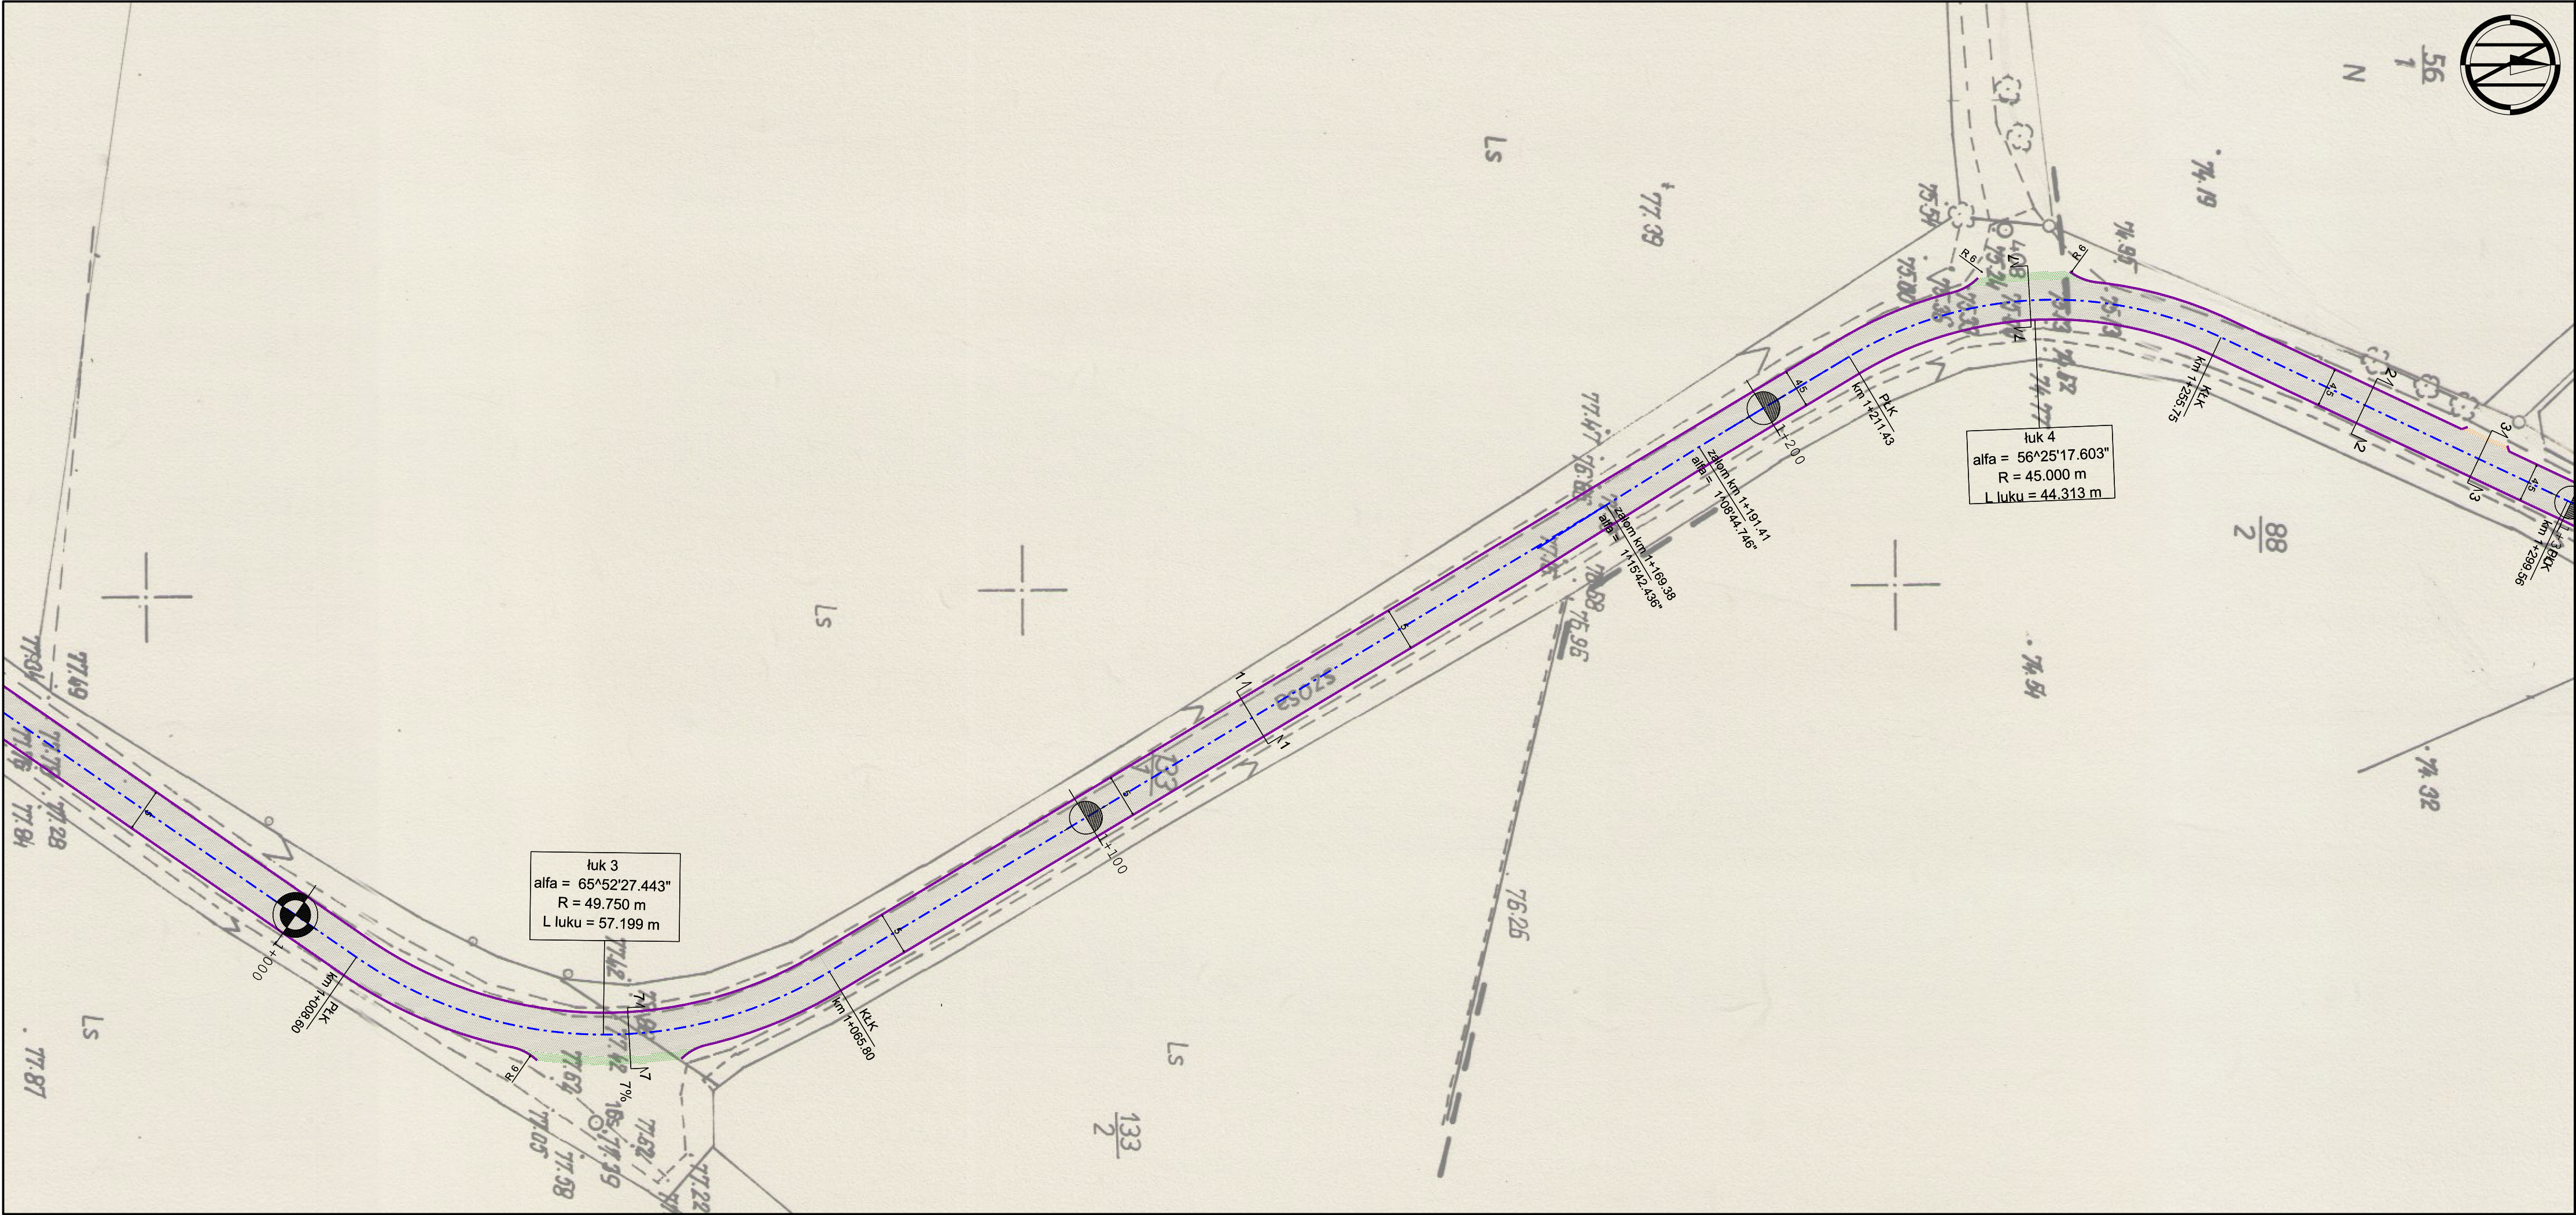

- LEGENDA
- Projektowana krawężń jezdni
 - Projektowana oś jezdni
 - Projektowana nawierzchnia jezdni
 - Projektowana nawierzchnia zjazdów - kostka betonowa
 - Projektowana nawierzchnia zjazdów - beton asfaltowy
 - Projektowana nawierzchnia skrzyżowań- beton asfaltowy

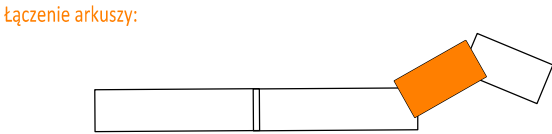

LAPIS LAPIS Artur Kamiński
ul. Igrzyskowa 1/46
85-796 Bydgoszcz

INWESTYCJA	Remont drogi gminnej nr 130104C w miejscowości Jeżewice na odcinku 1,5 km, Gmina Łabiszyn			
LOKALIZACJA	Droga gminna 130104C dz. nr 87/1; 132/1; 133/1 obręb : 041904_5 jednostka ew. Łabiszyn			
INWESTOR	Gmina Łabiszyn ul. Plac 1000-lecia 1 89-210 Łabiszyn			
ZESPÓŁ AUTORSKI	FUNKCJA	IMIĘ I NAZWISKO	NR UPRAWNIEŃ	PODPIS
	Projektował:	Artur Kamiński		
	Opracował:	Łukasz Morgaś		

NAZWA RYSUNKU	Plan Zagospodarowania Terenu		
STADIUM	DT	SKALA:	NR RYS.:
BRANŻA	DROGOWA	1:500	2.3
DATA	18.12.2017		