


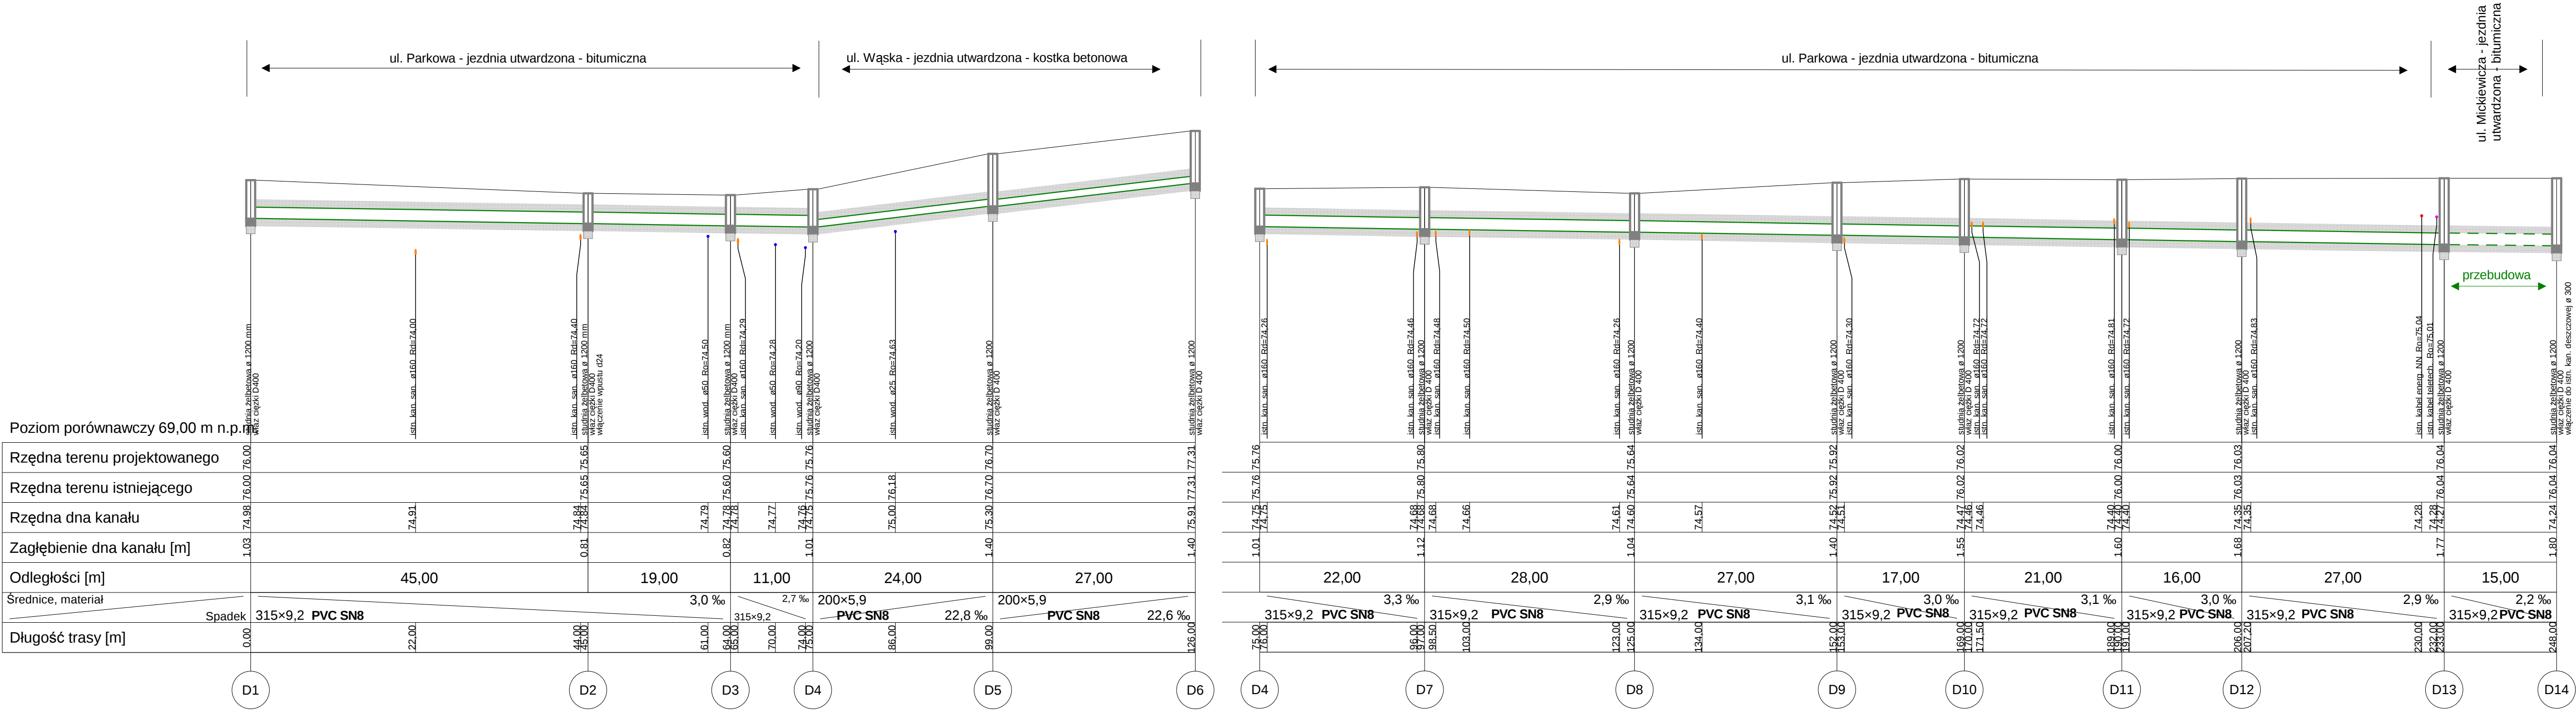

Biuro Usług Inwestycyjno-Projektowych "LEWANDA"		
ul. Boleńsowa 3		
85-435 Bydgoszcz		
Temat	KANALIZACJA SANITARNA - ŁABISZYN	Praca
Tytuł rys.	Budowa i przebudowa kanalizacji w m. Łabiszyn	PT
Investor	Gmina Łabiszyn.	Skala
Aut. projektu	ul. Plac 1000-lecia 1	1:500
Wykon. i sprawdz.	Inż. Edward Lewandowski upr. bud. 7342/120/94	Data
		21.12.17
		Podpis
		Nr rys.
		8