


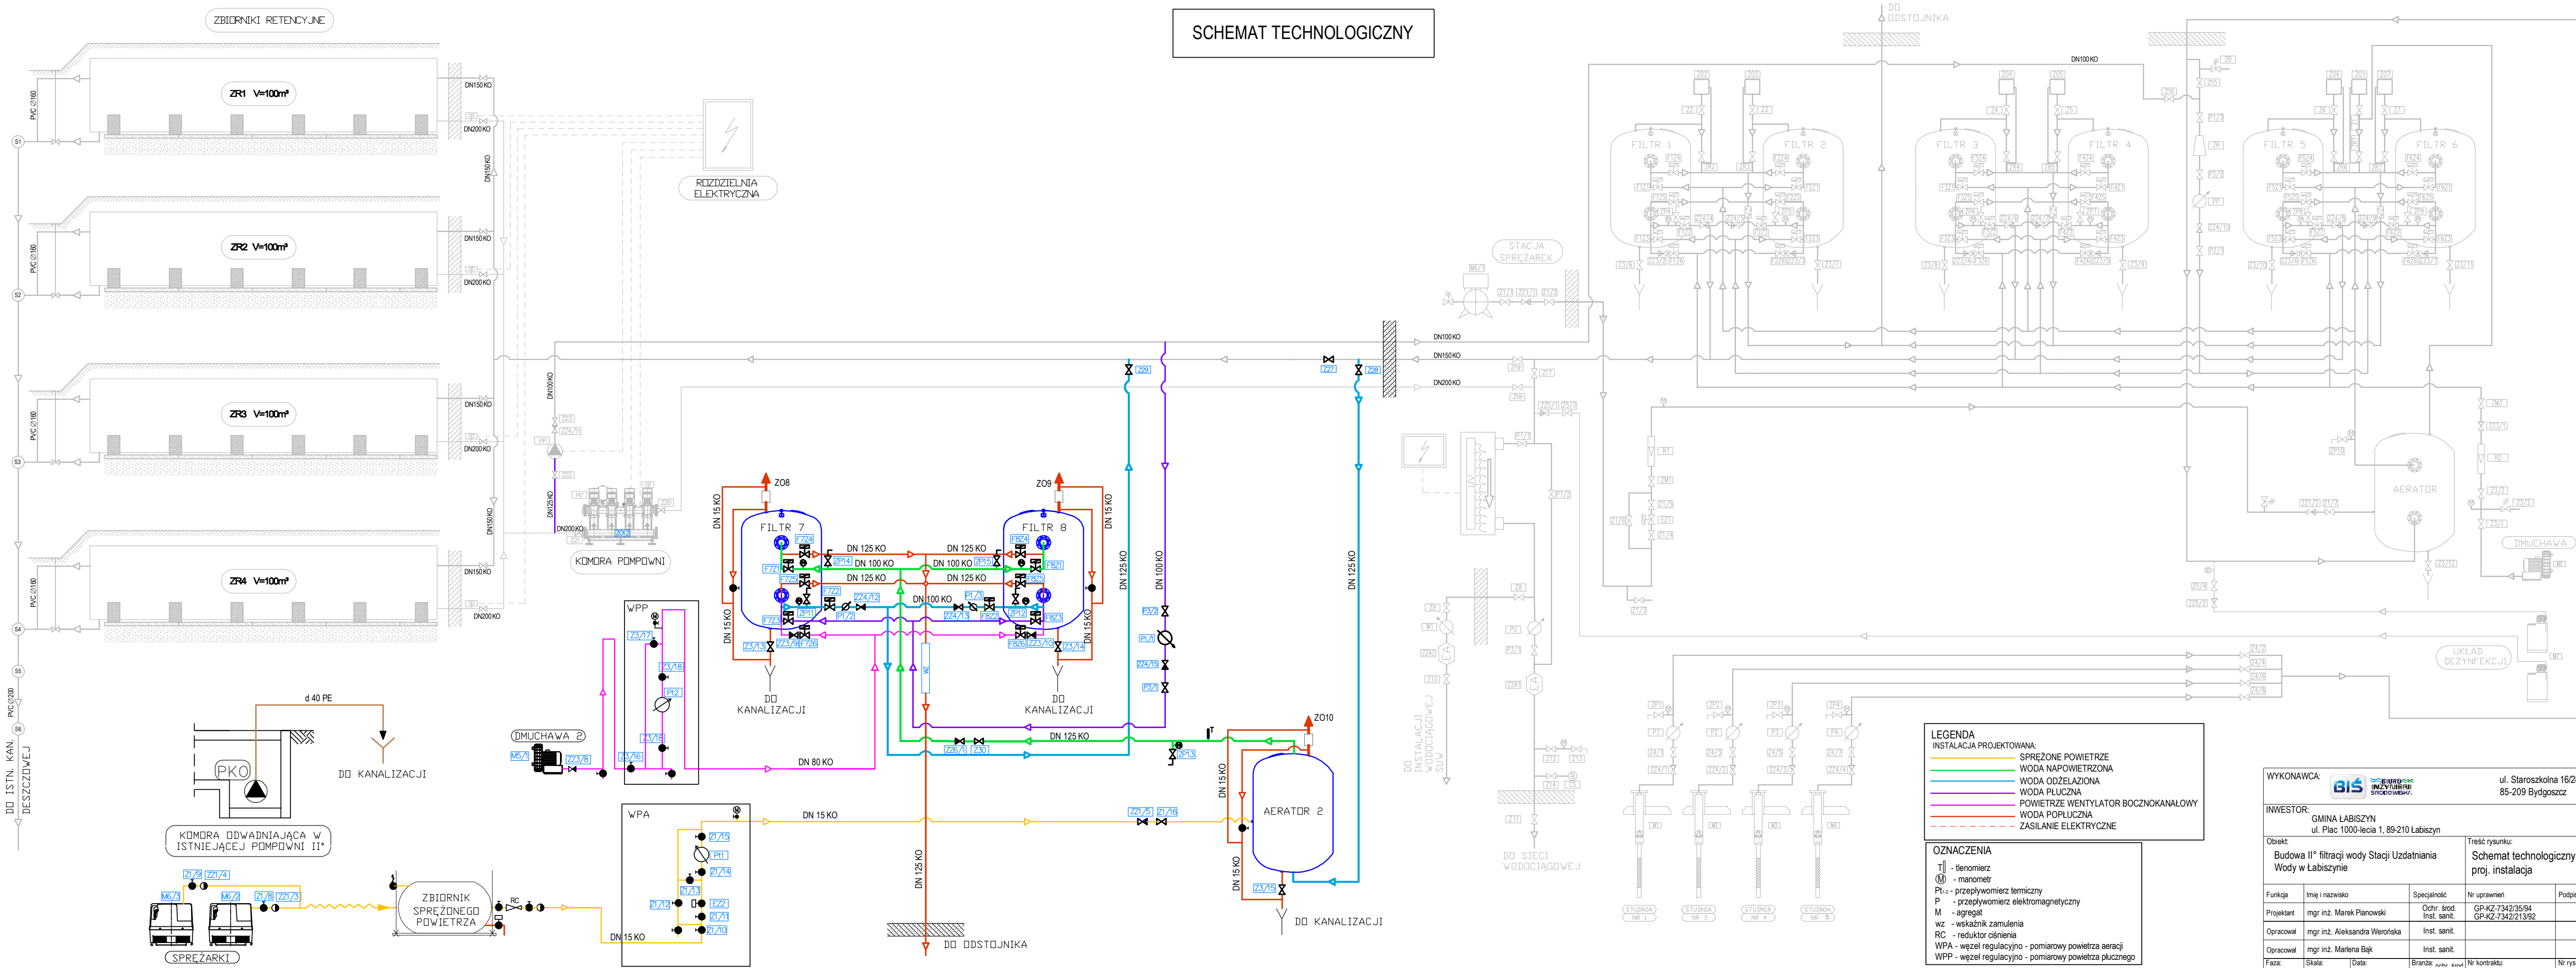

SCHEMAT TECHNOLOGICZNY

LEGENDA
INSTALACJA PROJEKTOWANA:

- SPRĘŻONE POWIETRZE
- WODA NAPOWIETRZONA
- WODA ODŻELAZIONA
- WODA PŁUCZNA
- POWIETRZE WENTYLATOR BOCZNIKANALOWY
- WODA POPLUCZNA
- ZASILANIE ELEKTRYCZNE

OZNACZENIA

- T - tlenomierz
- M - manometr
- Pt - przepływomierz termiczny
- P - przepływomierz elektromagnetyczny
- M - agregat
- wz - wskaźnik zanurzenia
- RC - reduktor ciśnienia
- WPA - węzeł regulacyjny - pomiarowy powietrza aeracji
- WPP - węzeł regulacyjny - pomiarowy powietrza płucznego

WYKONAWCA:		 		ul. Staroszkolna 16/28 85-209 Bydgoszcz	
INWESTOR:					
GMINA ŁĄBISZYN ul. Plac 1000-lecia 1, 89-210 Łąbiszyn					
Objekt:				Treść rysunku:	
Budowa II° filtracji wody Stacji Uzdatniania Wody w Łąbiszynie				Schemat technologiczny - proj. instalacja	
Funkcja	Imię i nazwisko		Specjalność	Nr uprawnień	Podpis
Projektant	mgr inż. Marek Pianowski		Ochr. środ. Inst. sanit.	GP-KZ-7342/35/94 GP-KZ-7342/213/92	
Opracował	mgr inż. Aleksandra Weroniska		Inst. sanit.		
Opracował	mgr inż. Marlena Bąk		Inst. sanit.		
Faza:	Skala:	Data:	Branda: <i>została zmieniona</i>	Nr kontraktu:	Nr rysunku: