


SCHEMAT TECHNOLOGICZNY

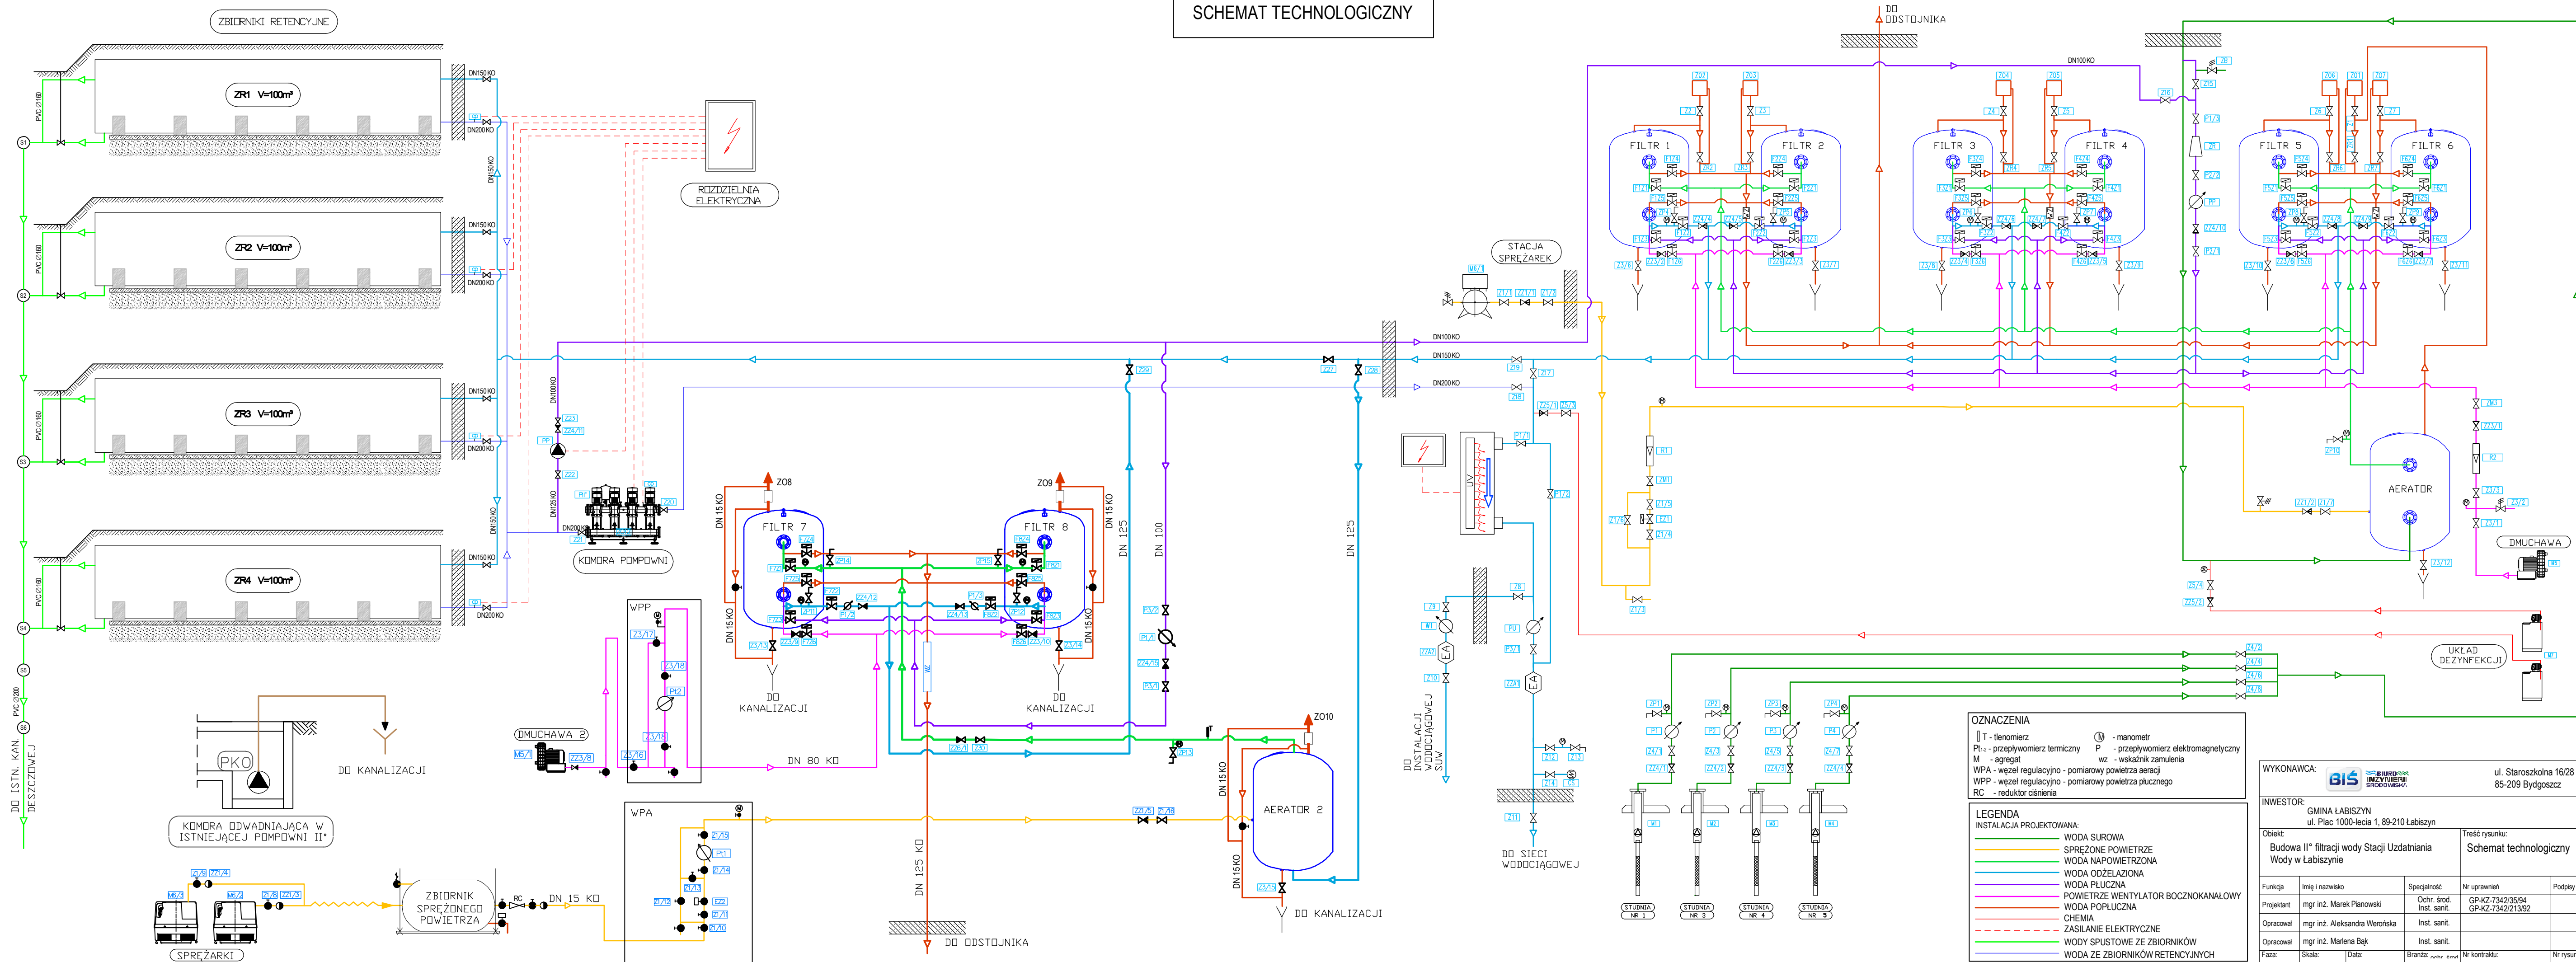

WYKONAWCA:				ul. Staroszkolna 16/28 85-209 Bydgoszcz	
INWESTOR:		GMINA ŁĄBISZYN ul. Plac 1000-lecia 1, 89-210 Łąbiszyn			
Obiekt:		Budowa II° filtracji wody Stacji Uzdadniania Wody w Łąbiszynie		Treść rysunku: Schemat technologiczny	
Funkcja	Imię i nazwisko		Specjalność	Nr uprawnień	Podpis
Projektant	mgr inż. Marek Pianowski		Ochr. środ. Inst. sanit.	GP-KZ-7342/35/94 GP-KZ-7342/213/92	
Opracował	mgr inż. Aleksandra Weroniska		Inst. sanit.		
Opracował	mgr inż. Marlena Bąk		Inst. sanit.		
Faza:	Skala:	Data:	Branda: <i>not done</i>	Nr kontraktu:	Nr rysunku: