


województwo: Łódzkie
 powiat: Łódź miasto
 gmina: Łódź miasto
 adres: ul. Włocławska 10
 woj. kujawsko-pomorskie

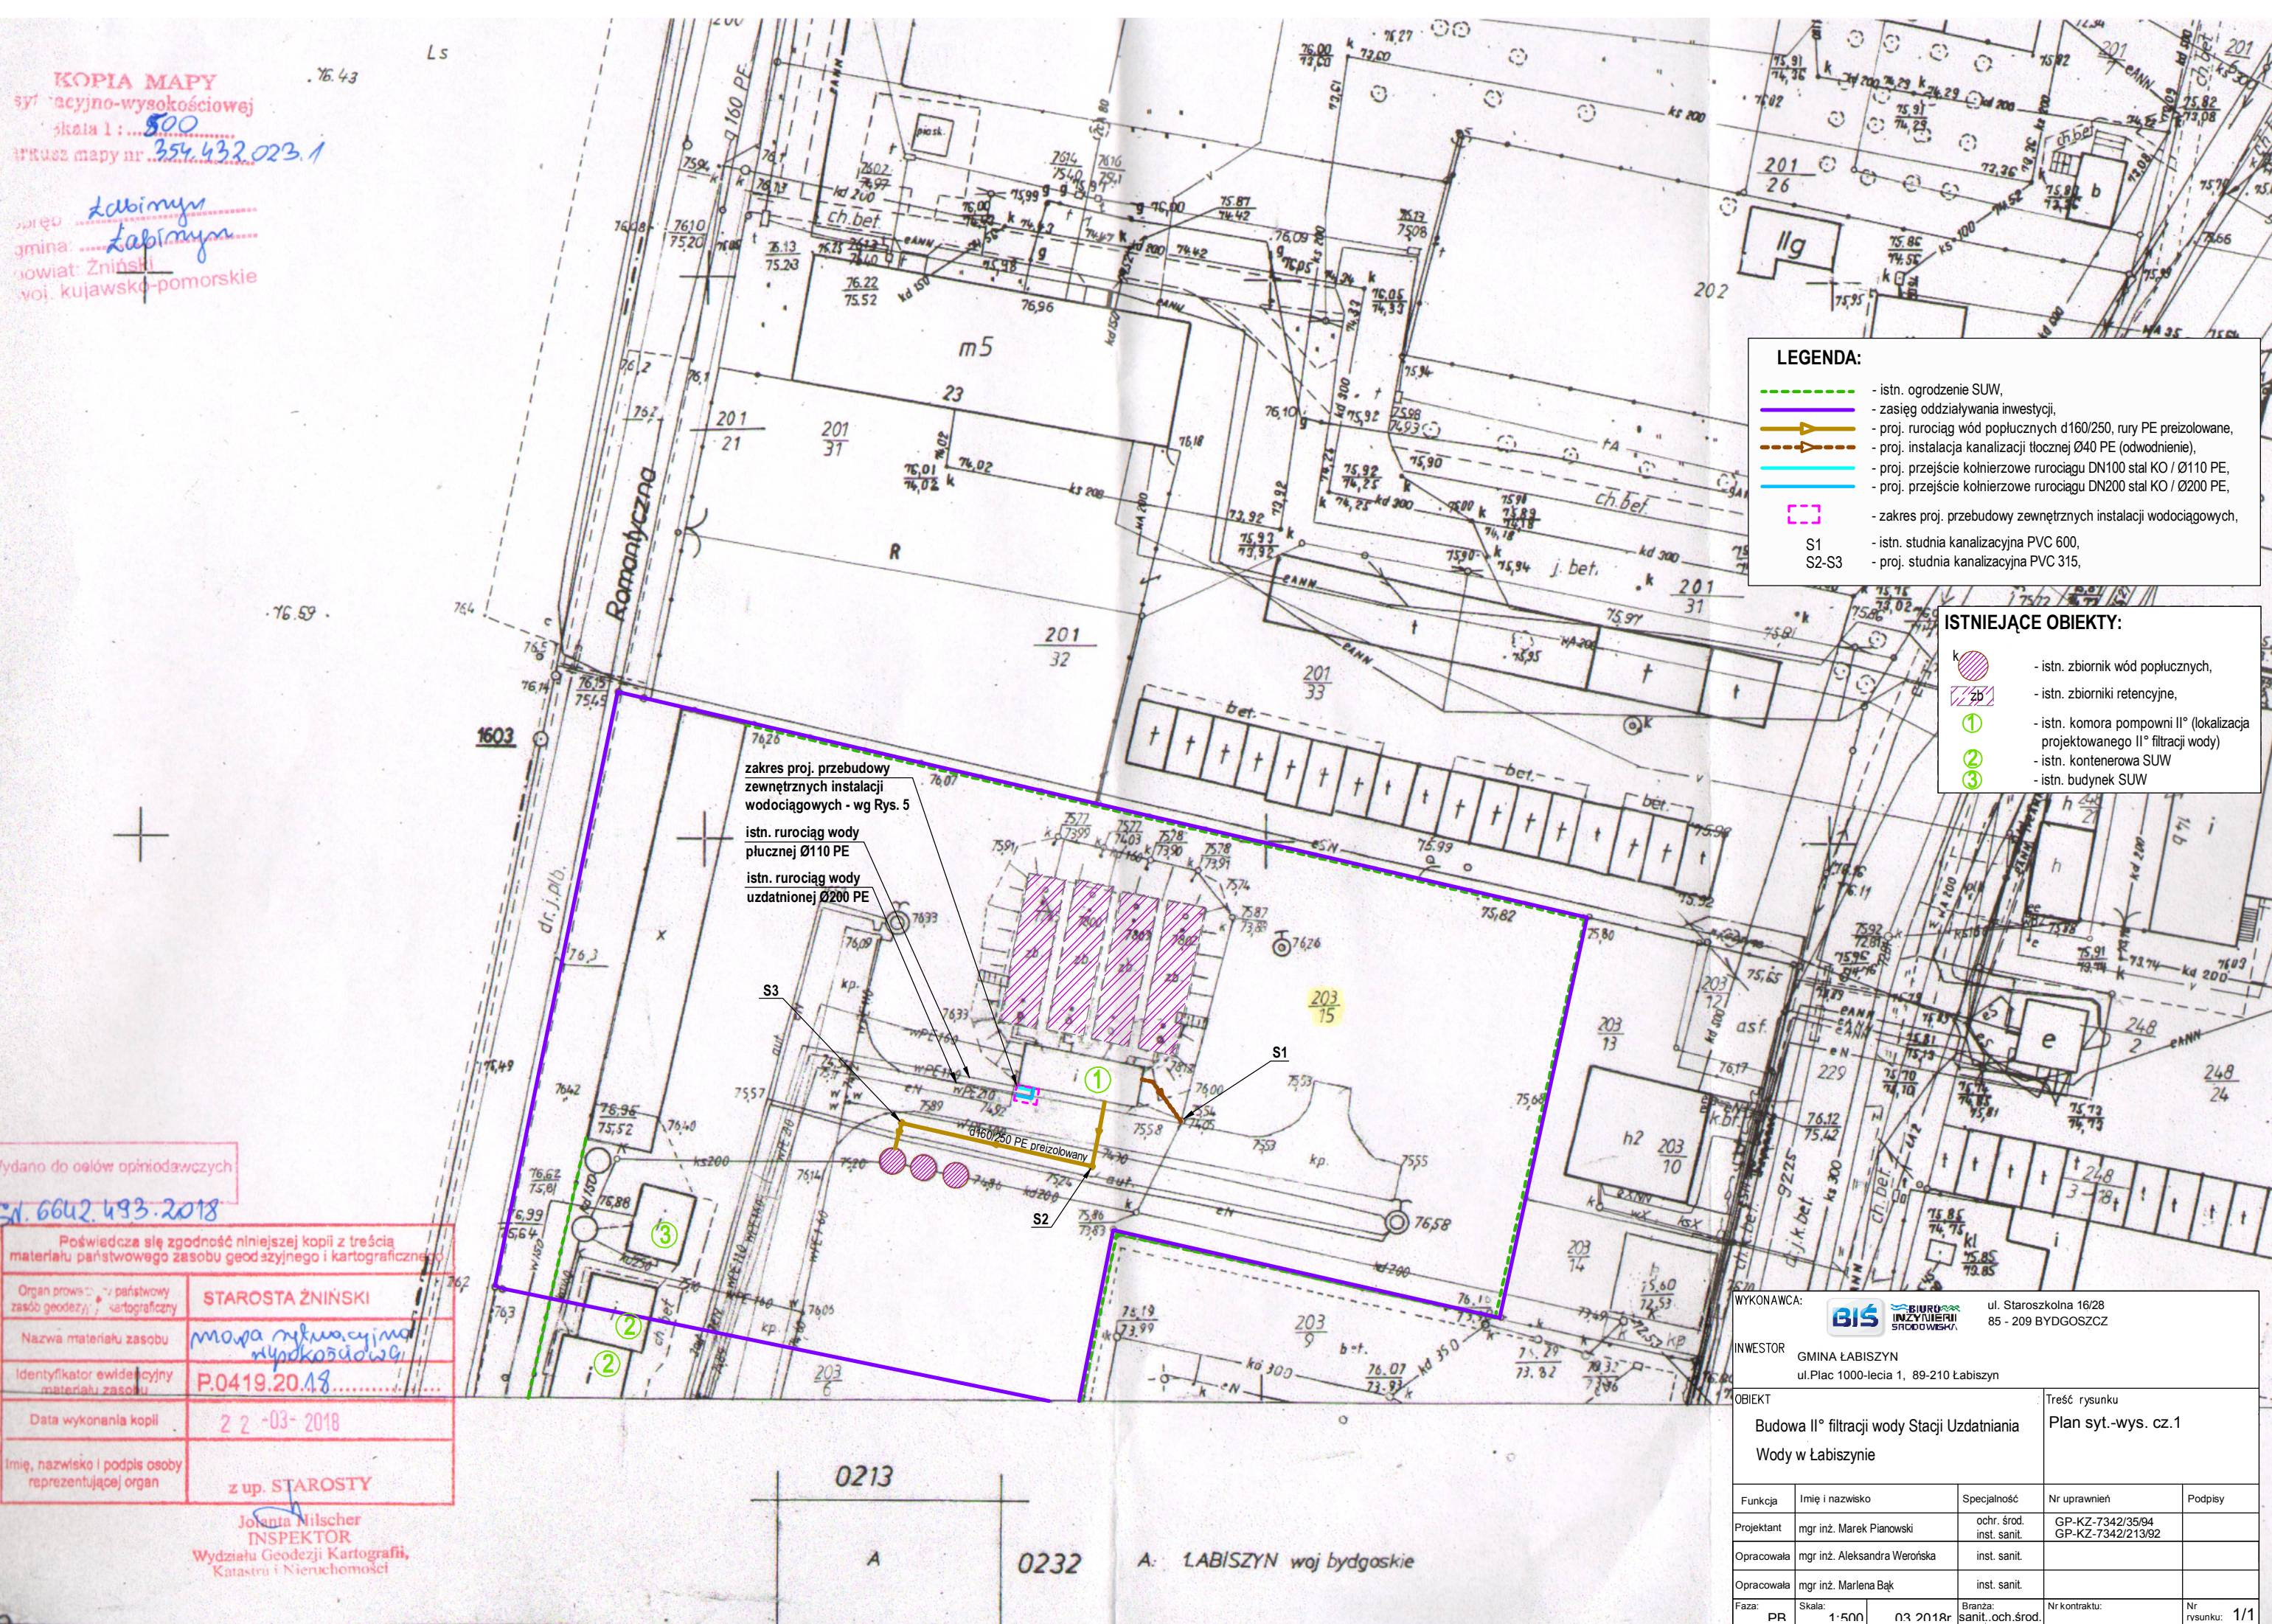

Wydano do celów opiniotwórczych

GN. 6642.493.2018

Poświadczam, że zgodność niniejszej kopii z treścią materiału państwowego zasobu geodezyjnego i kartograficznego	
Organ prowadzący państwowy zasób geodezyjny i kartograficzny	STAROSTA ŻNIŃSKI
Nazwa materiału zasobu	mapa informacyjna wysokościowa
Identyfikator ewidencyjny materiału zasobu	P.0419.20.18.....
Data wykonania kopii	22-03-2018
Imię, nazwisko i podpis osoby reprezentującej organ	z up. STAROSTY

Jolanta Nilscher
INSPEKTOR
Wydziału Geodezji Kartografii,
Katastru i Nieruchomości

LEGENDA:

-  - istn. ogrodzenie SUW,
-  - zasięg oddziaływania inwestycji,
-  - proj. rurowciąg wód poplucznych d160/250, rury PE preizolowane,
-  - proj. instalacja kanalizacji tłocznej Ø40 PE (odwodnienie),
-  - proj. przejście kolnierzone rurowciągu DN100 stal KO / Ø110 PE,
-  - proj. przejście kolnierzone rurowciągu DN200 stal KO / Ø200 PE,
-  - zakres proj. przebudowy zewnętrznych instalacji wodociagowych,
- S1 - istn. studnia kanalizacyjna PVC 600,
- S2-S3 - proj. studnia kanalizacyjna PVC 315,

ISTNIEJĄCE OBIEKTY:

-  - istn. zbiornik wód poplucznych,
-  - istn. zbiorniki retencyjne,
-  - istn. komora pompowni II° (lokalizacja projektowanego II° filtracji wody)
-  - istn. kontenerowa SUW
-  - istn. budynek SUW

WYKONAWCA:  BIŚ INŻYNIERIA ŚRODOWISKA		ul. Staroszkolna 16/28 85 - 100 BYDGOSZCZ	
INWESTOR GMINA ŁĄBISZYŃ ul. Plac 1000-lecia 1, 89-210 Łąbiszyn		Treść rysunku Plan syt.-wys. cz. 1	
OBIEKT Budowa II° filtracji wody Stacji Uzdztaniania Wody w Łąbiszynie			
Funkcja	Imię i nazwisko	Specjalność	Nr uprawnień
Projektant	mgr inż. Marek Planowski	ochr. środ. inst. sanit.	GP-KZ-7342/35/94 GP-KZ-7342/213/92
Opracowała	mgr inż. Aleksandra Werońska	inst. sanit.	
Opracowała	mgr inż. Marlena Bąk	inst. sanit.	
Faza:	Skala:	Branża:	Nr kontraktu:
PR	1:500	sanit., och.środ.	Nr rysunku: 1/1