



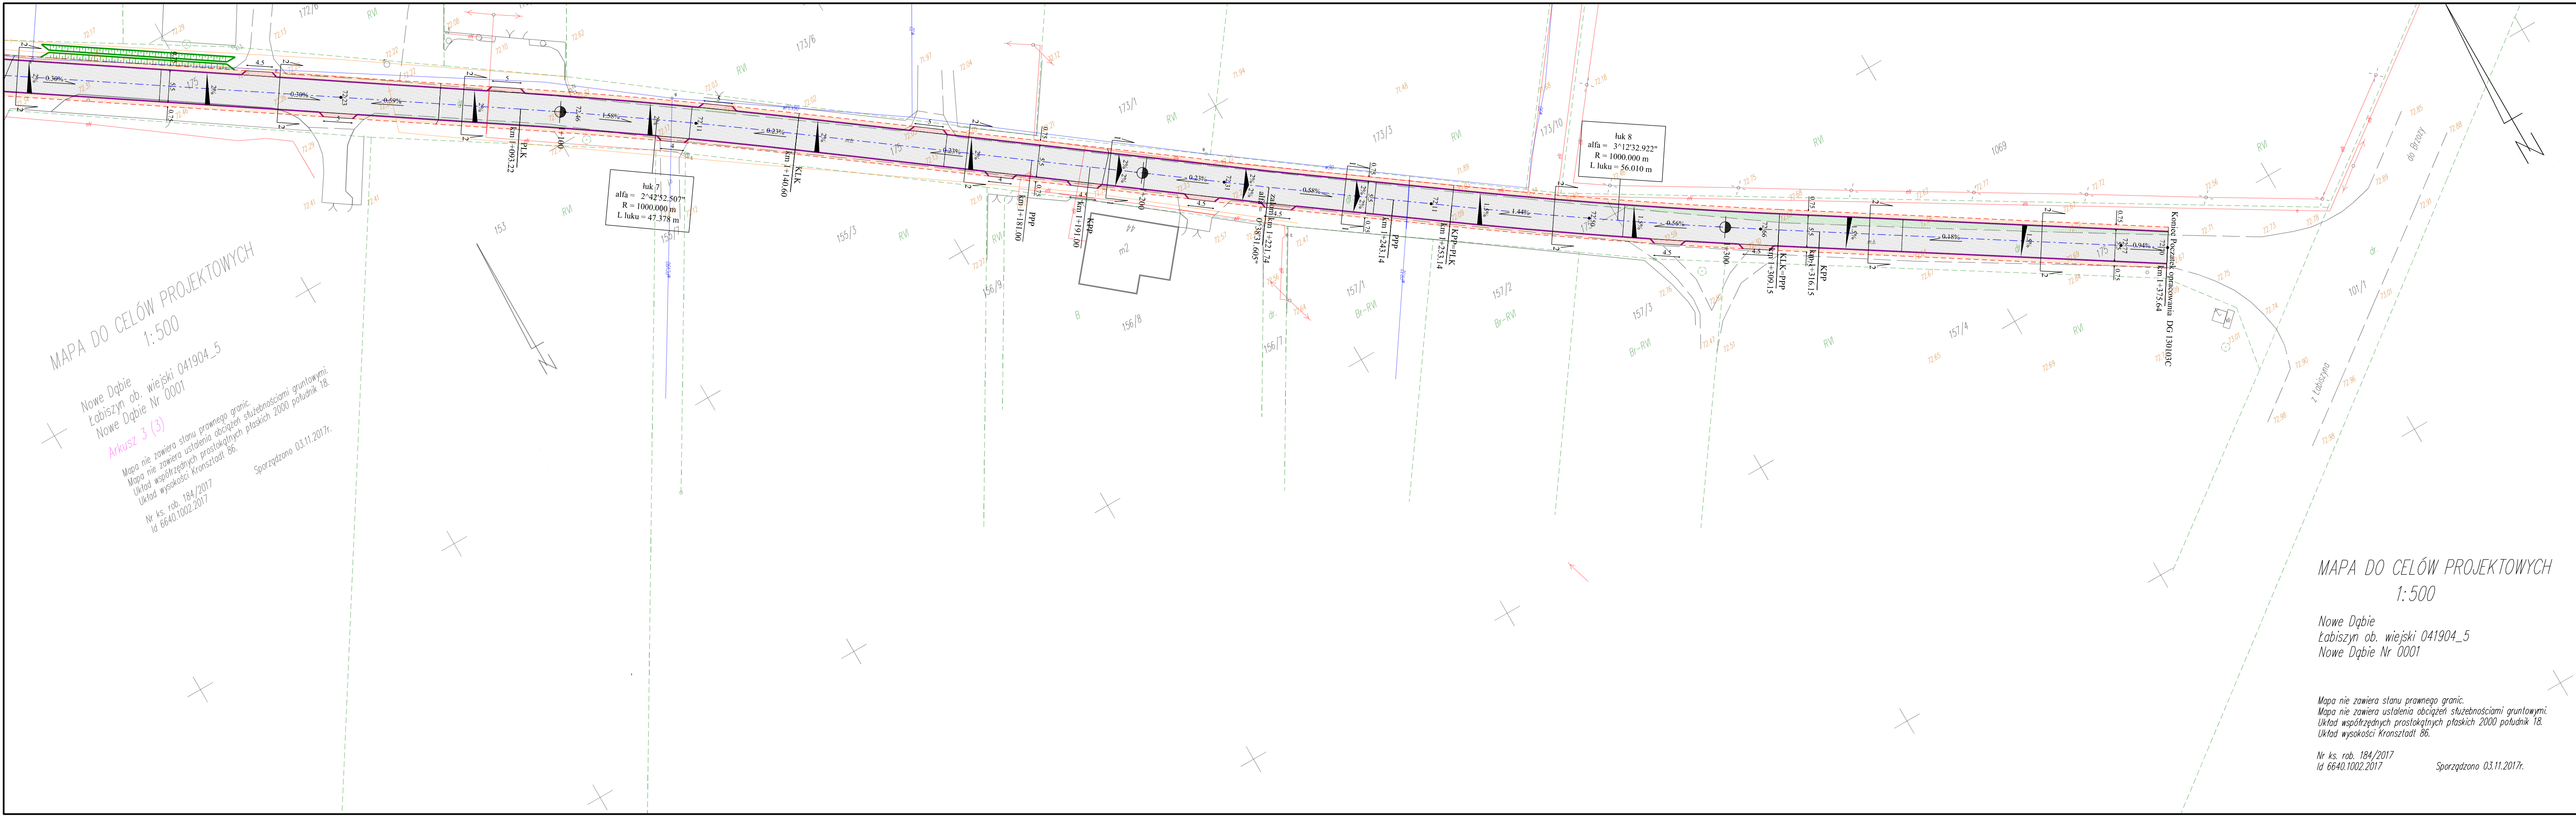

MAPA DO CELÓW PROJEKTOWYCH
1:500
Nowe Dąbie
Łabiszyn ob. wiejski 041904_5
Nowe Dąbie Nr 0001
Arkusze 3 (3)
Mapa nie zawiera stanu prawnego granic.
Mapa nie zawiera ustalenia obciążen służebnościami gruntowymi.
Układ współrzędnych prostokątnych płaskich 2000 południk 18.
Układ wysokości Kronsztadt 86.
Nr ks. rob. 184/2017
Id 6640.1002.2017
Sporządzono 03.11.2017r.

MAPA DO CELÓW PROJEKTOWYCH
1:500
Nowe Dąbie
Łabiszyn ob. wiejski 041904_5
Nowe Dąbie Nr 0001
Mapa nie zawiera stanu prawnego granic.
Mapa nie zawiera ustalenia obciążen służebnościami gruntowymi.
Układ współrzędnych prostokątnych płaskich 2000 południk 18.
Układ wysokości Kronsztadt 86.
Nr ks. rob. 184/2017
Id 6640.1002.2017
Sporządzono 03.11.2017r.

- Legenda**
- Projektowana krawężnik jezdni
 - Projektowana krawężnik pobocza
 - Projektowana oś jezdni
 - Projektowana nawierzchnia - beton asfaltowy
 - Projektowana nawierzchnia - beton asfaltowy wymiana/poszerzenie jezdni
 - Projektowana nawierzchnia - beton asfaltowy wzmocnienie konstrukcji
 - Projektowana nawierzchnia pobocza
 - Projektowana rura AROT
 - Projektowana skarpa

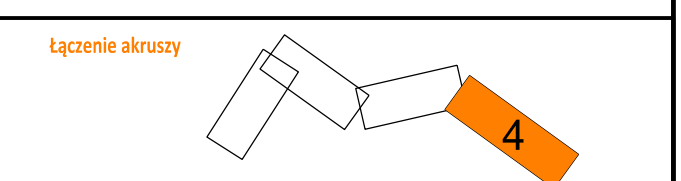

 LAPIS Artur Kamiński ul. Igrzyskowa 1/46 85-796 Bydgoszcz			
INWESTYCJA	Przebudowa drogi gminnej nr 130103C w miejscowości Nowe Dąbie, Gmina Łabiszyn		
LOKALIZACJA	Droga gminna 130103C dz. nr 117; 141; 175 obręb : 041904_5 jednostka ew. Łabiszyn		
INWESTOR	Gmina Łabiszyn ul. Plac 1000-lecia 1 89-210 Łabiszyn		
ZESPÓŁ AUTORSKI	FUNKCJA	IMIĘ I NAZWISKO	NR UPRAWNIENI
	Projektował:	Artur Kamiński	KUP/0151/PBD/15
	Opracował:	Łukasz Morgaś	
Plan Zagospodarowania Terenu			
NAZWA RYSUNKU			
STADIUM	DT	SKALA:	NR RYS.:
BRANŻA	DROGOWA	1:500	2.4
DATA	23.03.2018		