


Poziom porównawczy 63,00 m n.p.m.

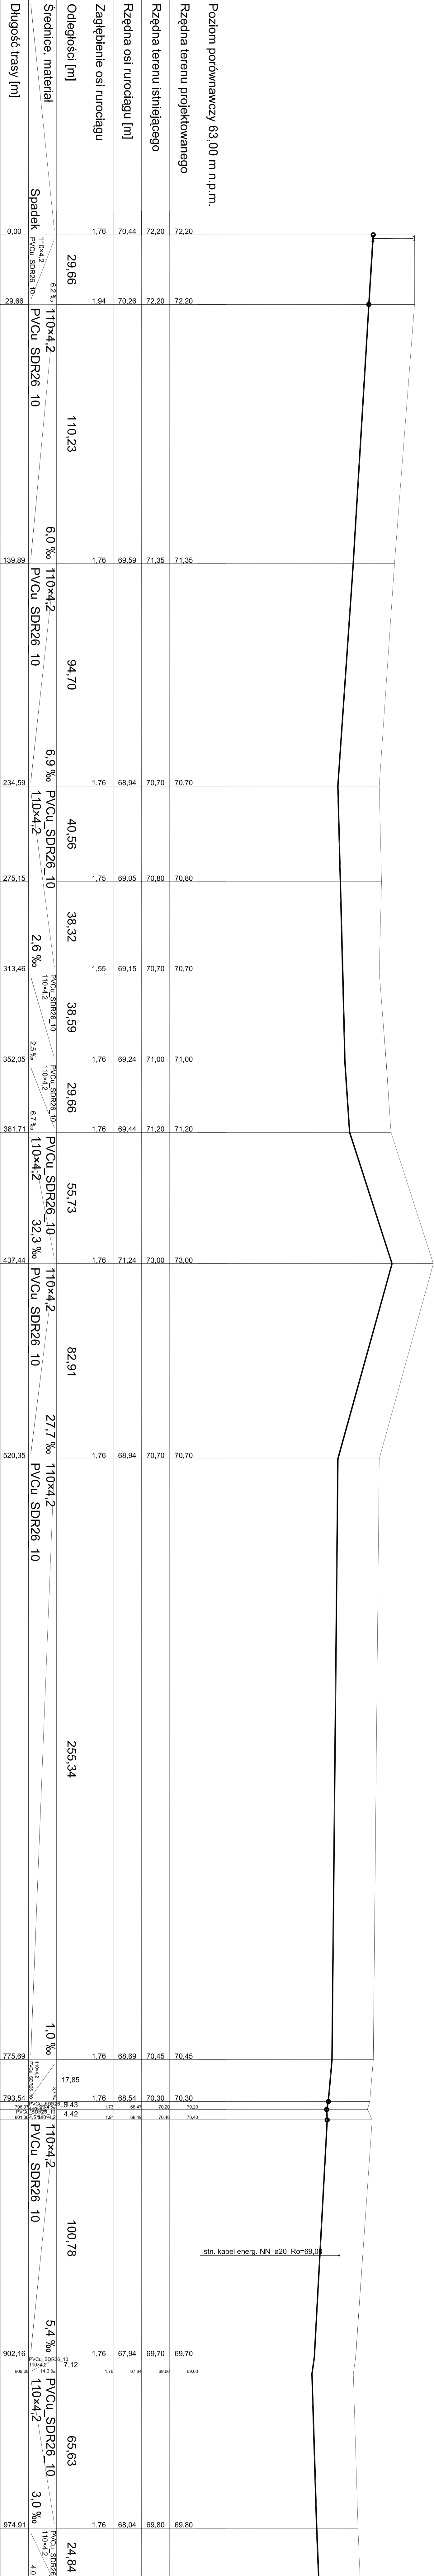

Isth. kabel energ. NN ø20 Ro=69.00

UWAGA:  
Przed przystąpieniem do robót ziemnych należy  
sprawdzić rzędnę proj. i istn. uzbrojenia podziemnego.  
W razie potrzeby wykonać próbne przekopy.

PROCCOROL SP. J. Janikowo, ul. Gnieźnieńska 67/69, 62-006 Kopylnica		Inwestor: UM Łabiszyn		Nazwa rys.:	
Umowa ZP/1342/W/1/07		Opis: Budowa sieci wodociągowej w m. Obróżnia, Wielki Sosnowie, Paszczółczy, Wiedysławowo, Ahnowo		Brak nazw	
Projektant: mgr inż. Paulina Wilńska		Wykonawca: PROFIL PODZIEMNY WODOCIĄGU		Stan: 1:1000	
Opracował: mgr inż. Paweł Urbanek		Data: 04.2009		Nr: 3.10	
Opis: mgr inż. Magdalena Błkowska		Data: 04.2009		Nr: 3.10	
Opis: mgr inż. Bartosz Ślania		Data: 04.2009		Nr: 3.10	
Opis: mgr inż. Katarzyna Paszczółkowska		Data: 04.2009		Nr: 3.10	