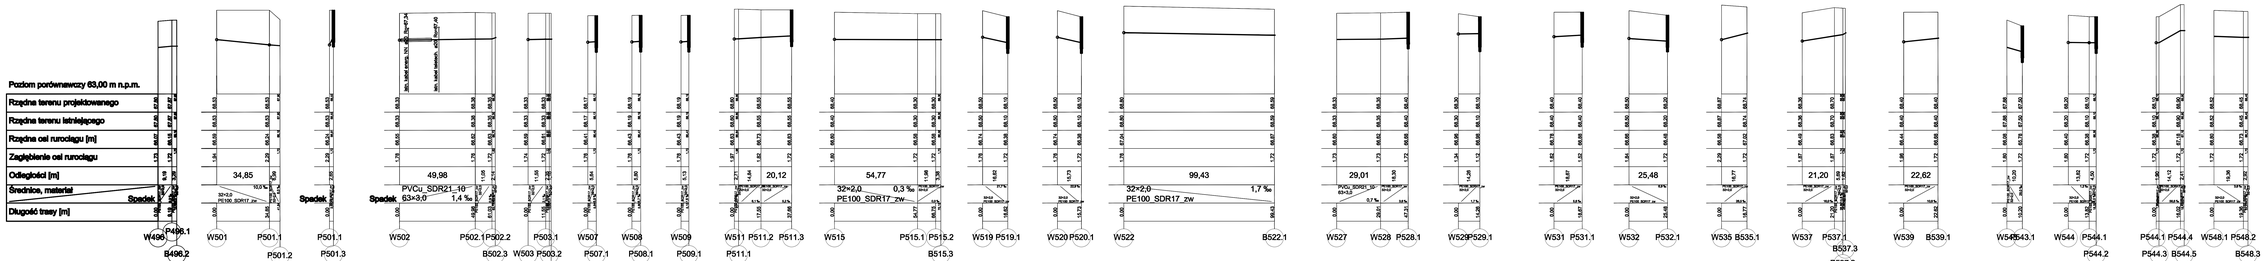

UWAGA:
Przed przystąpieniem do robót ziemnych należy sprawdzić rzędne proj. i istn. uzbrojenia podziemnego. W razie potrzeby wykonać próbne przekopy.

PROCOROL Sp. j.	Jankowo, ul. Grażdżelska 67/69, 62-056 Kobylnica		
Inwestor: UM Łobzonyn	Biuro: ekoMarin		
Biuro dokumentacji projekt budowlano-wykonawczy	Nazwa rys.: PROFIL PODŁUŻNY WODOCIĄGU		
Rzeczoznia	W uzgodnieniu	Podpis	Skala 1:1000
Projektant: mgr inż. Andrzej Wiliński	WOYOSIŁKOCIŁŁE		Nr: 3.51
Opracował: mgr inż. Paweł Grzechel			
Opracował: mgr inż. Magdalena Sajewska			
Opracował: mgr inż. Bartosz Żmina			
Sprawdził: mgr inż. Katarzyna Pacoółkowska	WOYOSIŁKOCIŁŁE		Data: 04.2009