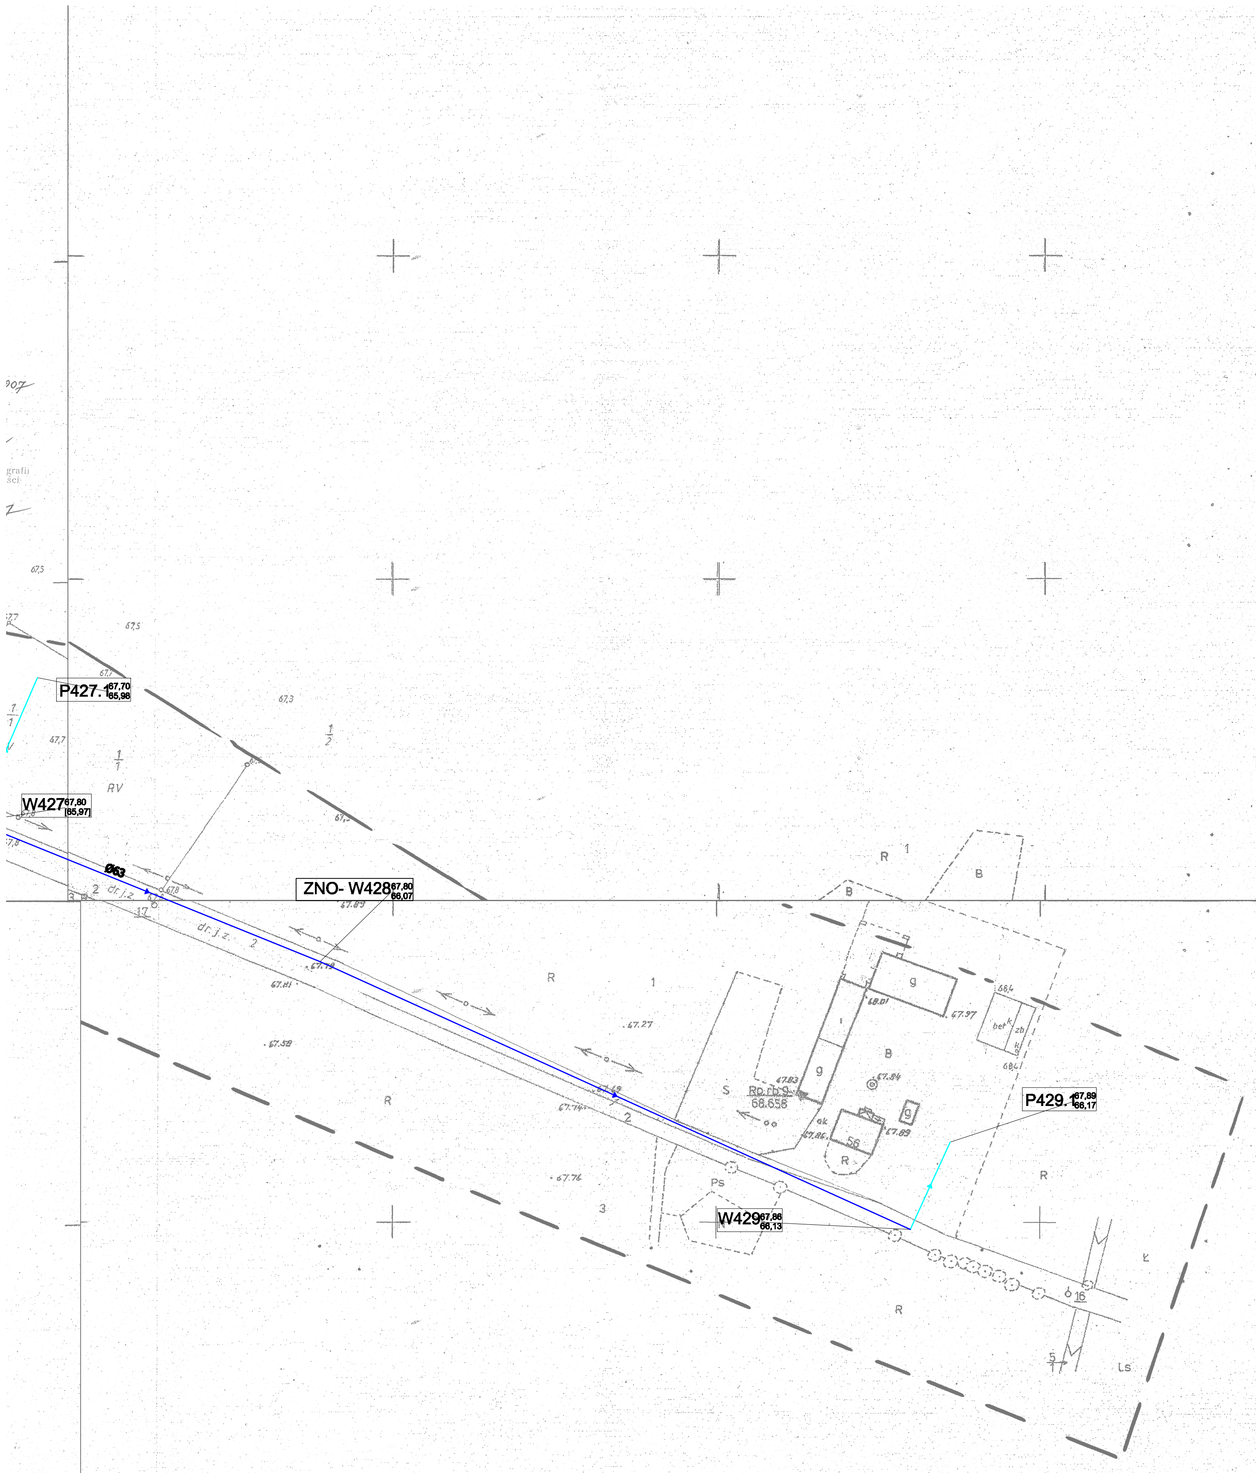

STAROSTA ŻNIŃSKI
Powiatowy Ośrodek Dokumentacji Geodezyjnej i Kartograficznej w Żninie
W obszarze oznaczonym linią przerywaną kolorem czarnym dokonano aktualizacji treści mapy zasadniczej. Dokumentację powykonawczą przyjęto do zasobu powiatowego
w dniu 01.02.2008 zarejestrowano pod nr K.E.R.G. 1339/2007
Niniejsza mapa może służyć do celów projektowych.
Projektowane obiekty budowlane wymagające pozwoleń na budowę podlegają wytyczeniu i inwentaryzacji powykonawczej przez jednostkę uprawnioną do wykonywania prac geodezyjnych.
Żnin, 01.02. 2008 r.
STAROSTA
mgr inż. Elżbieta Bąkowska
Kierownik Powiatowego Ośrodka Dokumentacji Geodezyjnej, Kartograficznej i Nieruchomości

Materiały czytelne do wobody KERG. 1339/2007

Nie wyklucza się istnienia w terenie również innych urządzeń podziemnych ułożonych a'nie zgłoszonych do inwentaryzacji

Zastrzega się, że opracowana mapa może nie zawierać pełnej informacji o przebiegu przewodów podziemnych, których z powodu braku danych z instytucji branżowych oraz stosowanych metod pomiaru ujawnienia jest niemożliwe

Dopuszcza się kopiowanie mapy wykonanej fotograficznie na filmie grafitowym na podłoży papierowym. Odporność termiczna przemiana do temperatury +30 °C. W przypadku wprowadzenia zmian treści mapy niezależnie treść rysunku usunięć przez wydziałanie a nowy (np.6) wkrótki. Ustawa Prawo Geodezyjne i Kartograficzne. Wojewódzkie Biuro Geodezji i Terenów Rolnych Pracownia Kartograficzna - Reprodukcyjna w Bydgoszczy nr księgi kontrolnej 37/07/2.2

W WĘZEŁ- ZMIANA KIERUNKU TRASY
ZNO PROJEKTOWANE ZAWÓR NA- ODPOWIETRZAJĄCY
PROJEKTOWANA SIEĆ WODOCIĄGOWA
PROJEKTOWANE PRZYŁĄCZA WODOCIĄGOWE

PROCOROL Sp. j. Janikowo, ul. Gnieźnieńska 67/69, 62-006 Kobylnica			
Umowa ZP/1/342/W/1/07		Obiekt: Budowa sieci wodociągowej w m. Obórznia, Wielki Sosnowie, Paszczółczyn, Władysławowo, Annowo	
Inwestor: UM Łabiszyn		Branża: sanitarna	
Stadium dokumentacji: projekt budowlany		Nazwa rys.: PLAN ZAGOSPODAROWANIA TERENU	
	Nazwisko:	Nr uprawnień	Podpis:
Projektant:	mgr inż. Paulina Wilińska	WKP/0089/POOS/08	
Opracował:	mgr inż. Paweł Urbański		
Opracował:	mgr inż. Magdalena Bajkowska		
Opracował:	mgr inż. Bartosz Śrama		
Sprawdził:	mgr inż. Katarzyna Paszkiewska	WKP/0089/POOS/03	

Skala: 1:1000
Nr: 2.20
Data: 04.2009

STAROSTA ŻNIŃSKI
Powiatowy Ośrodek Dokumentacji Geodezyjnej i Kartograficznej w Żninie
W obszarze oznaczonym linią przerywaną kolorem czarnym dokonano aktualizacji treści mapy zasadniczej. Dokumentację powykonawczą przyjęto do zasobu powiatowego
w dniu 01.02.2008 zarejestrowano pod nr K.E.R.G. 1339/2007
Niniejsza mapa może służyć do celów projektowych.
Projektowane obiekty budowlane wymagające pozwoleń na budowę podlegają wytyczeniu i inwentaryzacji powykonawczej przez jednostkę uprawnioną do wykonywania prac geodezyjnych.
Żnin, 01.02. 2008 r.
STAROSTA
mgr inż. Elżbieta Bąkowska
Kierownik Powiatowego Ośrodka Dokumentacji Geodezyjnej, Kartograficznej i Nieruchomości

Materiały czytelne do wobody KERG. 1339/2007

Nie wyklucza się istnienia w terenie również innych urządzeń podziemnych ułożonych a'nie zgłoszonych do inwentaryzacji

Zastrzega się, że opracowana mapa może nie zawierać pełnej informacji o przebiegu przewodów podziemnych, których z powodu braku danych z instytucji branżowych oraz stosowanych metod pomiaru ujawnienia jest niemożliwe

Dopuszcza się kopiowanie mapy wykonanej fotograficznie na filmie grafitowym na podłoży papierowym. Odporność termiczna przemiana do temperatury +30 °C. W przypadku wprowadzenia zmian treści mapy niezależnie treść rysunku usunięć przez wydziałanie a nowy (np.6) wkrótki. Ustawa Prawo Geodezyjne i Kartograficzne. Wojewódzkie Biuro Geodezji i Terenów Rolnych Pracownia Kartograficzna - Reprodukcyjna w Bydgoszczy nr księgi kontrolnej 37/07/2.2