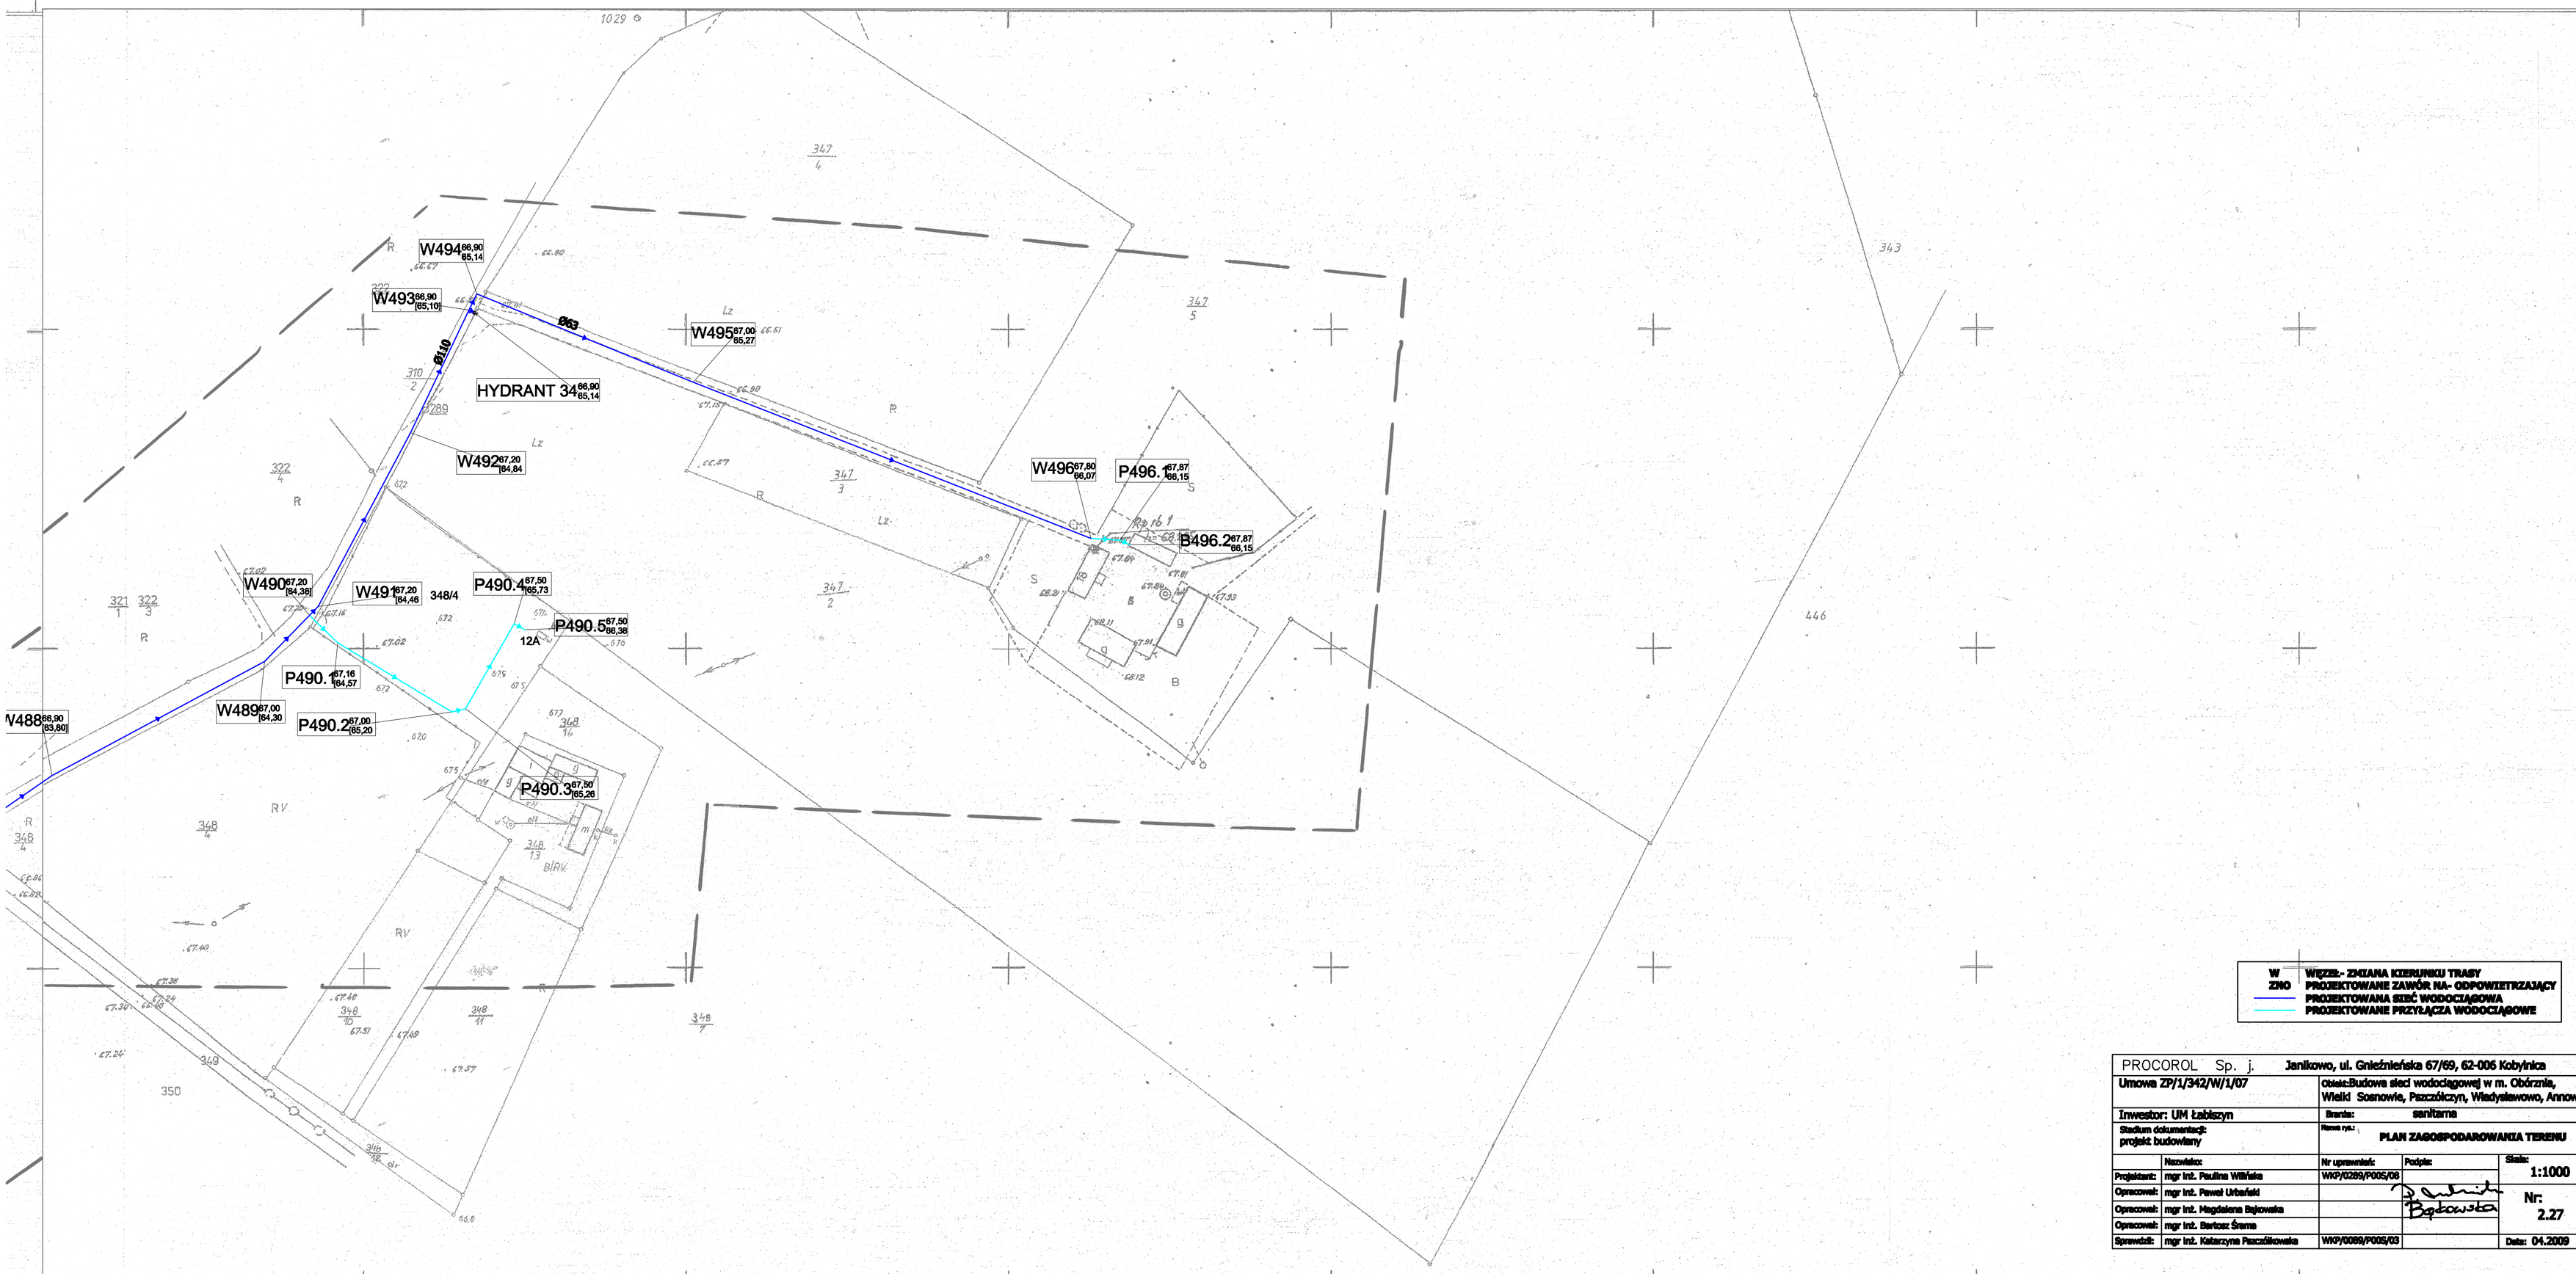

W — WĘZEŁ- ZMIANA KIERUNKU TRASY
ZNO — PROJEKTOWANY ZAWÓR NA- ODPOWIETRZAJĄCY
PROJEKTOWANA SIEĆ WODOCIĄGOWA
PROJEKTOWANE PRZYŁĄCZA WODOCIĄGOWE

PROCOROL Sp. j. Janikowo, ul. Gnieźnieńska 67/69, 62-006 Kobylnica				
Umowa ZP/1/342/W/1/07		Obiekt: Budowa sieci wodociągowej w m. Obórznia, Wielki Sosnowie, Paszczółczyn, Władysławowo, Annowo		
Inwestor: UM Łabiszyn		Branża: sanitarna		
Stadium dokumentacji: projekt budowlany		Nazwa rys.: PLAN ZAGOSPODAROWANIA TERENU		
	Nazwisko:	Nr uprawnień:	Podpis:	Skala: 1:1000
Projektant:	mgr inż. Paulina Wiśniska	WKP/0289/P005/08		
Opracował:	mgr inż. Paweł Urbański			Nr: 2.27
Opracował:	mgr inż. Magdalena Bajowska			
Opracował:	mgr inż. Bartosz Śrama			
Sprawdził:	mgr inż. Katarzyna Paszkiłowska	WKP/0089/P005/03		Data: 04.2009

STAROSTA ŻNIŃSKI
Powiatowy Ośrodek Dokumentacji Geodezyjnej i Kartograficznej w Żninie
W obszarze oznaczonym linią przerywaną koloru czarnego dokonano aktualizacji treści mapy zasadniczej. Dokumenty z powiatu urządzeniowego przyjęto do zasobu powiatowego w dniu 01.02.2008r. zarejestrowano pod nr KERG 1339/2007
Niniejsza mapa może służyć do celów projektowych.
Projektowane obiekty budowlane wymagające pozwolenia na budowę podlegają wytyczeniu i inwentaryzacji powykonawczej, jeżeli tak stanowi to wydawanie prac geodezyjnych.
Żnin, dn. 01.02.08 r. ... (podpis)
Kierownik Referatu Geodezji, Kartografii i Katastru Nieruchomości

Materiały opisane do wobyły KERG. 1339/2007

Zastrzega się, że opracowana mapa może nie zawierać pełnej informacji o przebiegu przewodów podziemnych, których z powodu braku danych z instytucji branżowych oraz stosowanych metod pomiaru wyznienie jest niemożliwe

Nie wyklucza się istnienia w terenie również innych urządzeń podziemnych ułożonych a nie zgłoszonych do inwentaryzacji

Dopuszcza się mapy wykonane fotograficznie na filmie graficznym na podłożu poliestrowym. Odporność termiczna powinna być do temperatury 120 °C. W przypadku wystąpienia zmian treści mapy, niezbędne treści rysunku uzyskać przez wypisanie z nowej treści, wkreślić tuszem Pelikan Class 17 215.
Wojewódzki Biuro Geodezji i Terenów Rolnych Pracownia Kartograficzno-Fotograficzna w Bydgoszczy
Nr księgi kontroli 37/2008