






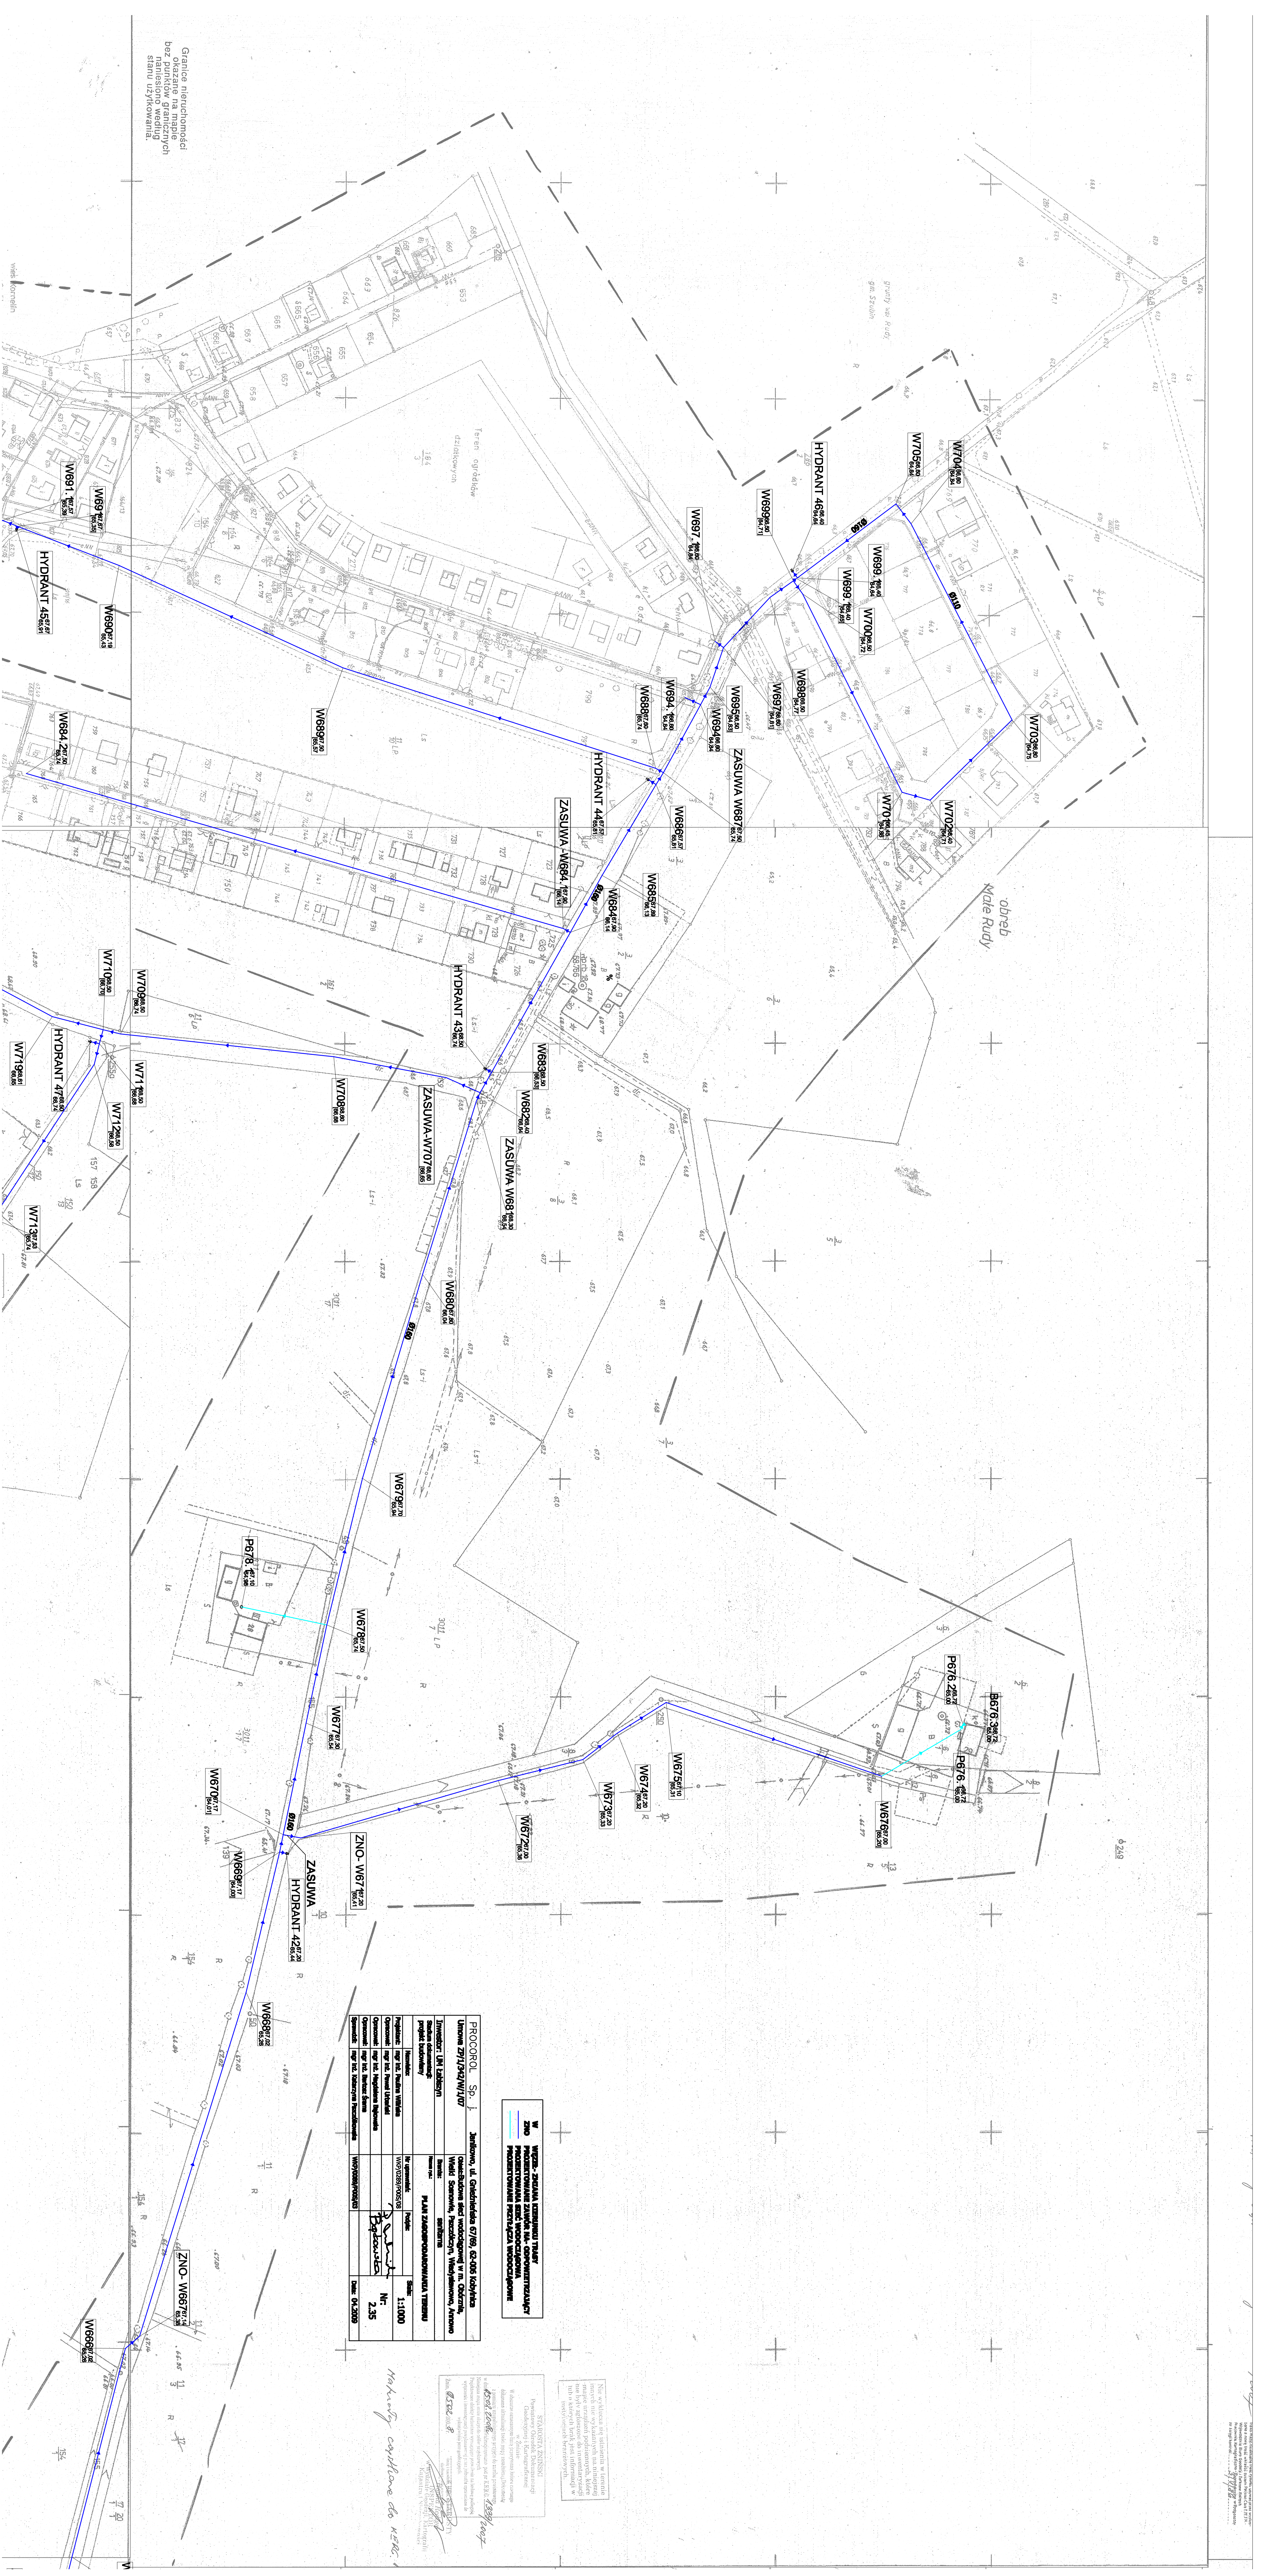

Granice nieruchomości bez punktów granicznych nanieśiono według stanu użytkowania.