



SCHEMAT TECHNOLOGICZNY STACJI UZDATNIANIA WODY NOWE DĄBIE 30m³/h

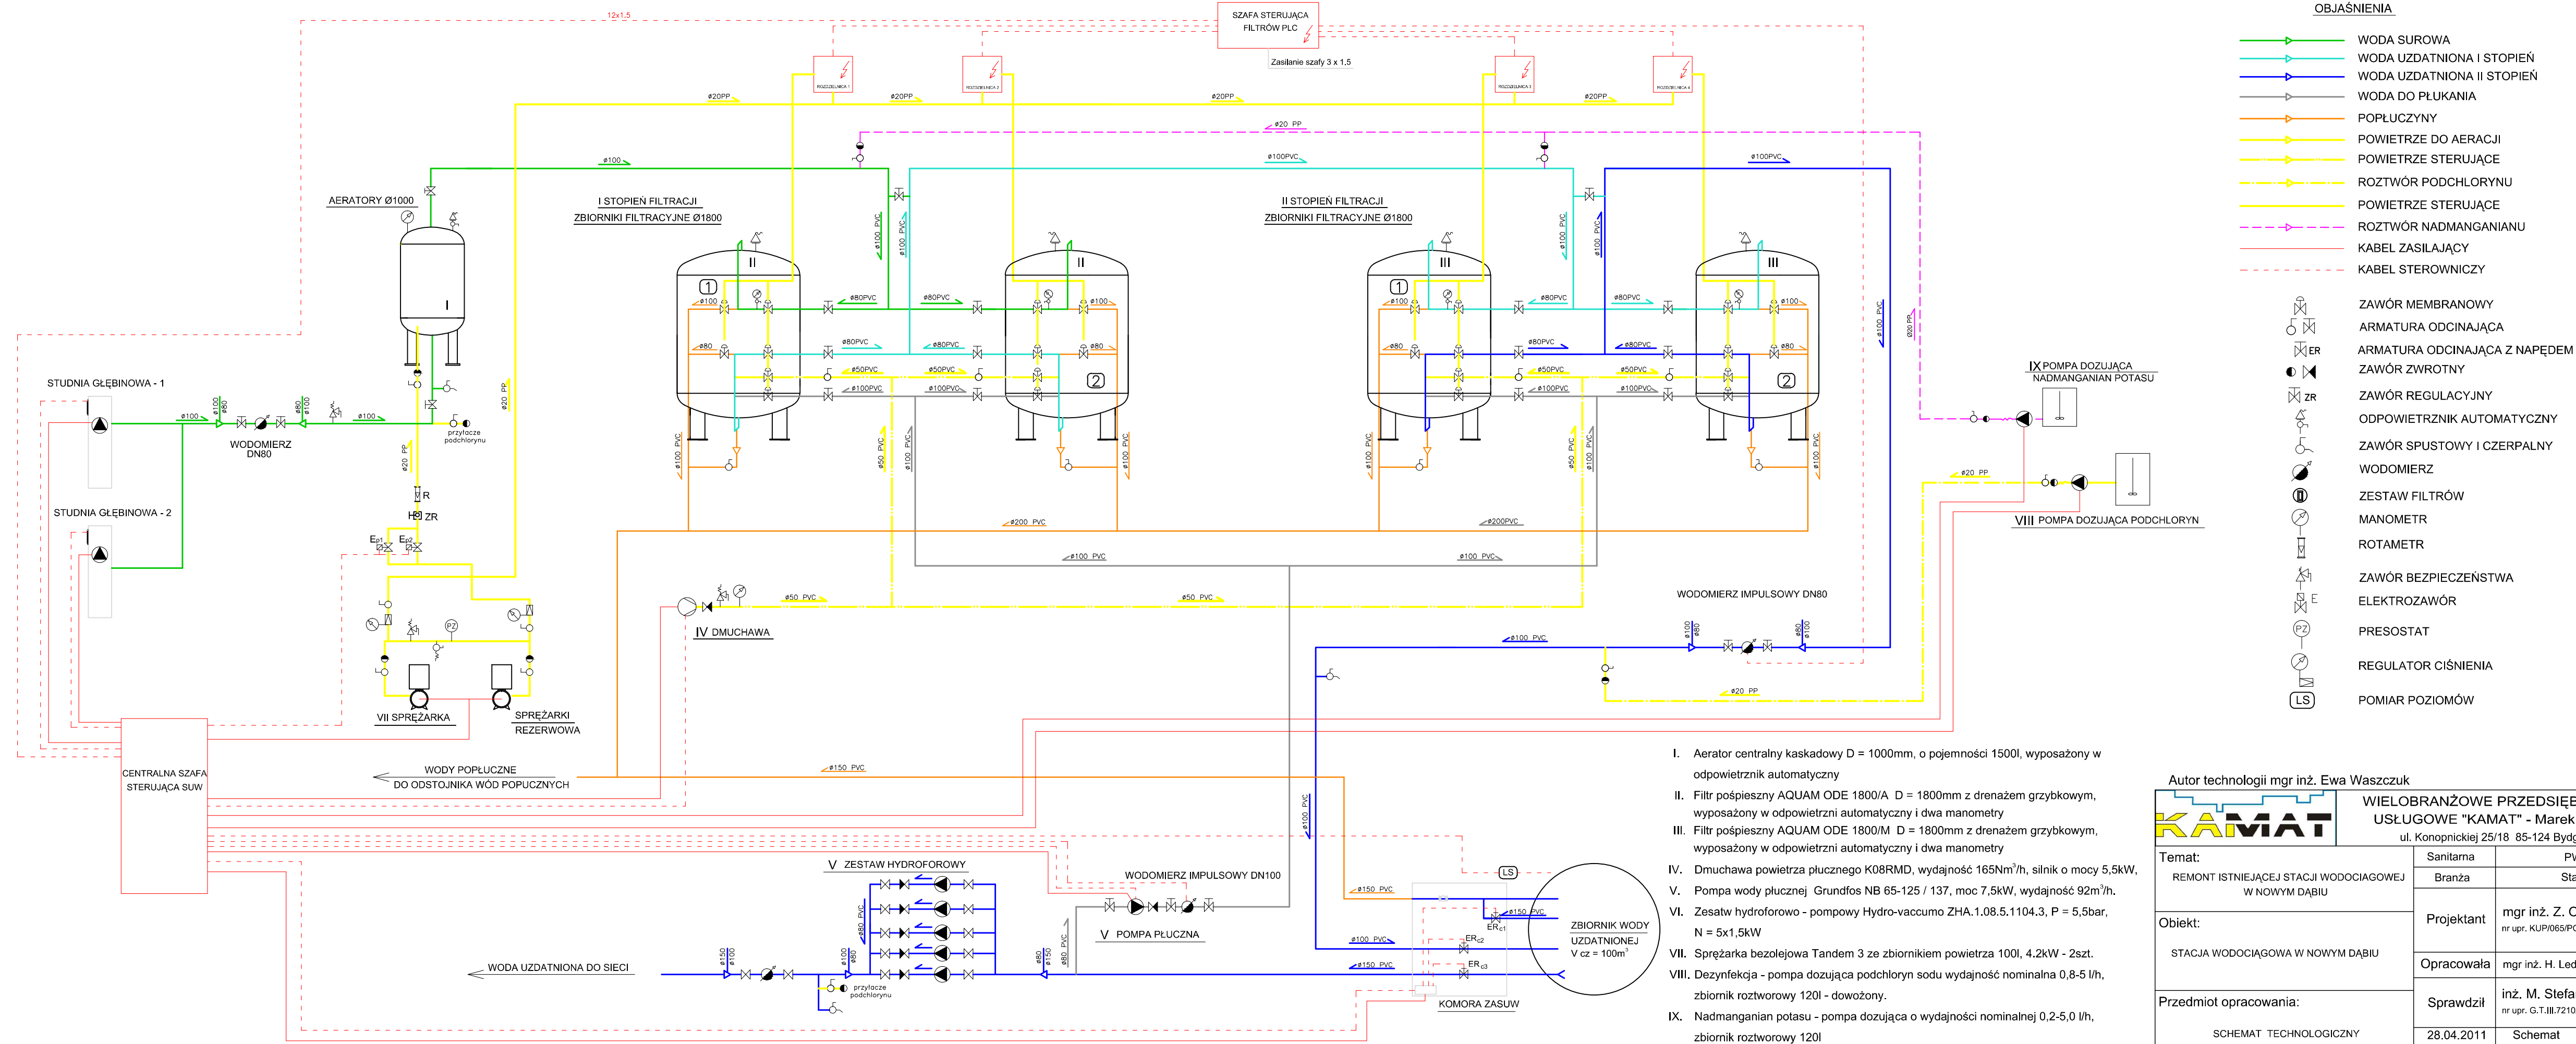

Autor technologii mgr inż. Ewa Waszczuk 		WIELOBRANŻOWE PRZEDSIĘBIORSTWO USŁUGOWE "KAMAT" - Marek Trzóska ul. Konopnickiej 25/18 85-124 Bydgoszcz	
Temat: REMONT ISTNIEJĄCEJ STACJI WODOCIĄGOWEJ W NOWYM DĄBIU	Sanitarna	PW / PB	
	Branża	Stadium	
Obiekt: STACJA WODOCIĄGOWA W NOWYM DĄBIU	Projektant	mgr inż. Z. Ograbek nr upr. KUP/065/POOS/	
	Opracowała	mgr inż. H. Ledzińska	
Przedmiot opracowania: SCHEMAT TECHNOLOGICZNY	Sprawdził	inż. M. Stefanowski nr upr. G.T.III.7210/35/78	
	28.04.2011	Schemat	1
	Data	Skala	Nr rysunku